



Plano de Techos  
 ZONA RECREATIVA - RESTAURANTE escala 1:75

	UNIVERSIDAD PRIVADA DE TACNA FACULTAD DE ARQUITECTURA Y URBANISMO CARRERA PROFESIONAL DE ARQUITECTURA	
	TESIS: "AMPLIACIÓN DEL PARQUE MUNICIPAL PARA LA RECREACIÓN DE LA CIUDAD DE TACNA - 2015"	
ANTEPROYECTO:	"INFRAESTRUCTURA RECREACIONAL"	LAMINA:
UBICACIÓN:	D.P.M. MABOLLO - DISTRITO DE TACNA - TACNA	A-19
PLANO: TECHO : RESTAURANTE	ESCALA: 1/75	FECHA: MAYO 2016
BACHILLER: BACH. BIGITH FIORELLA CAYO VILLANUEVA	ASESOR: ARQ. ROSA TORRES MIRANDA	

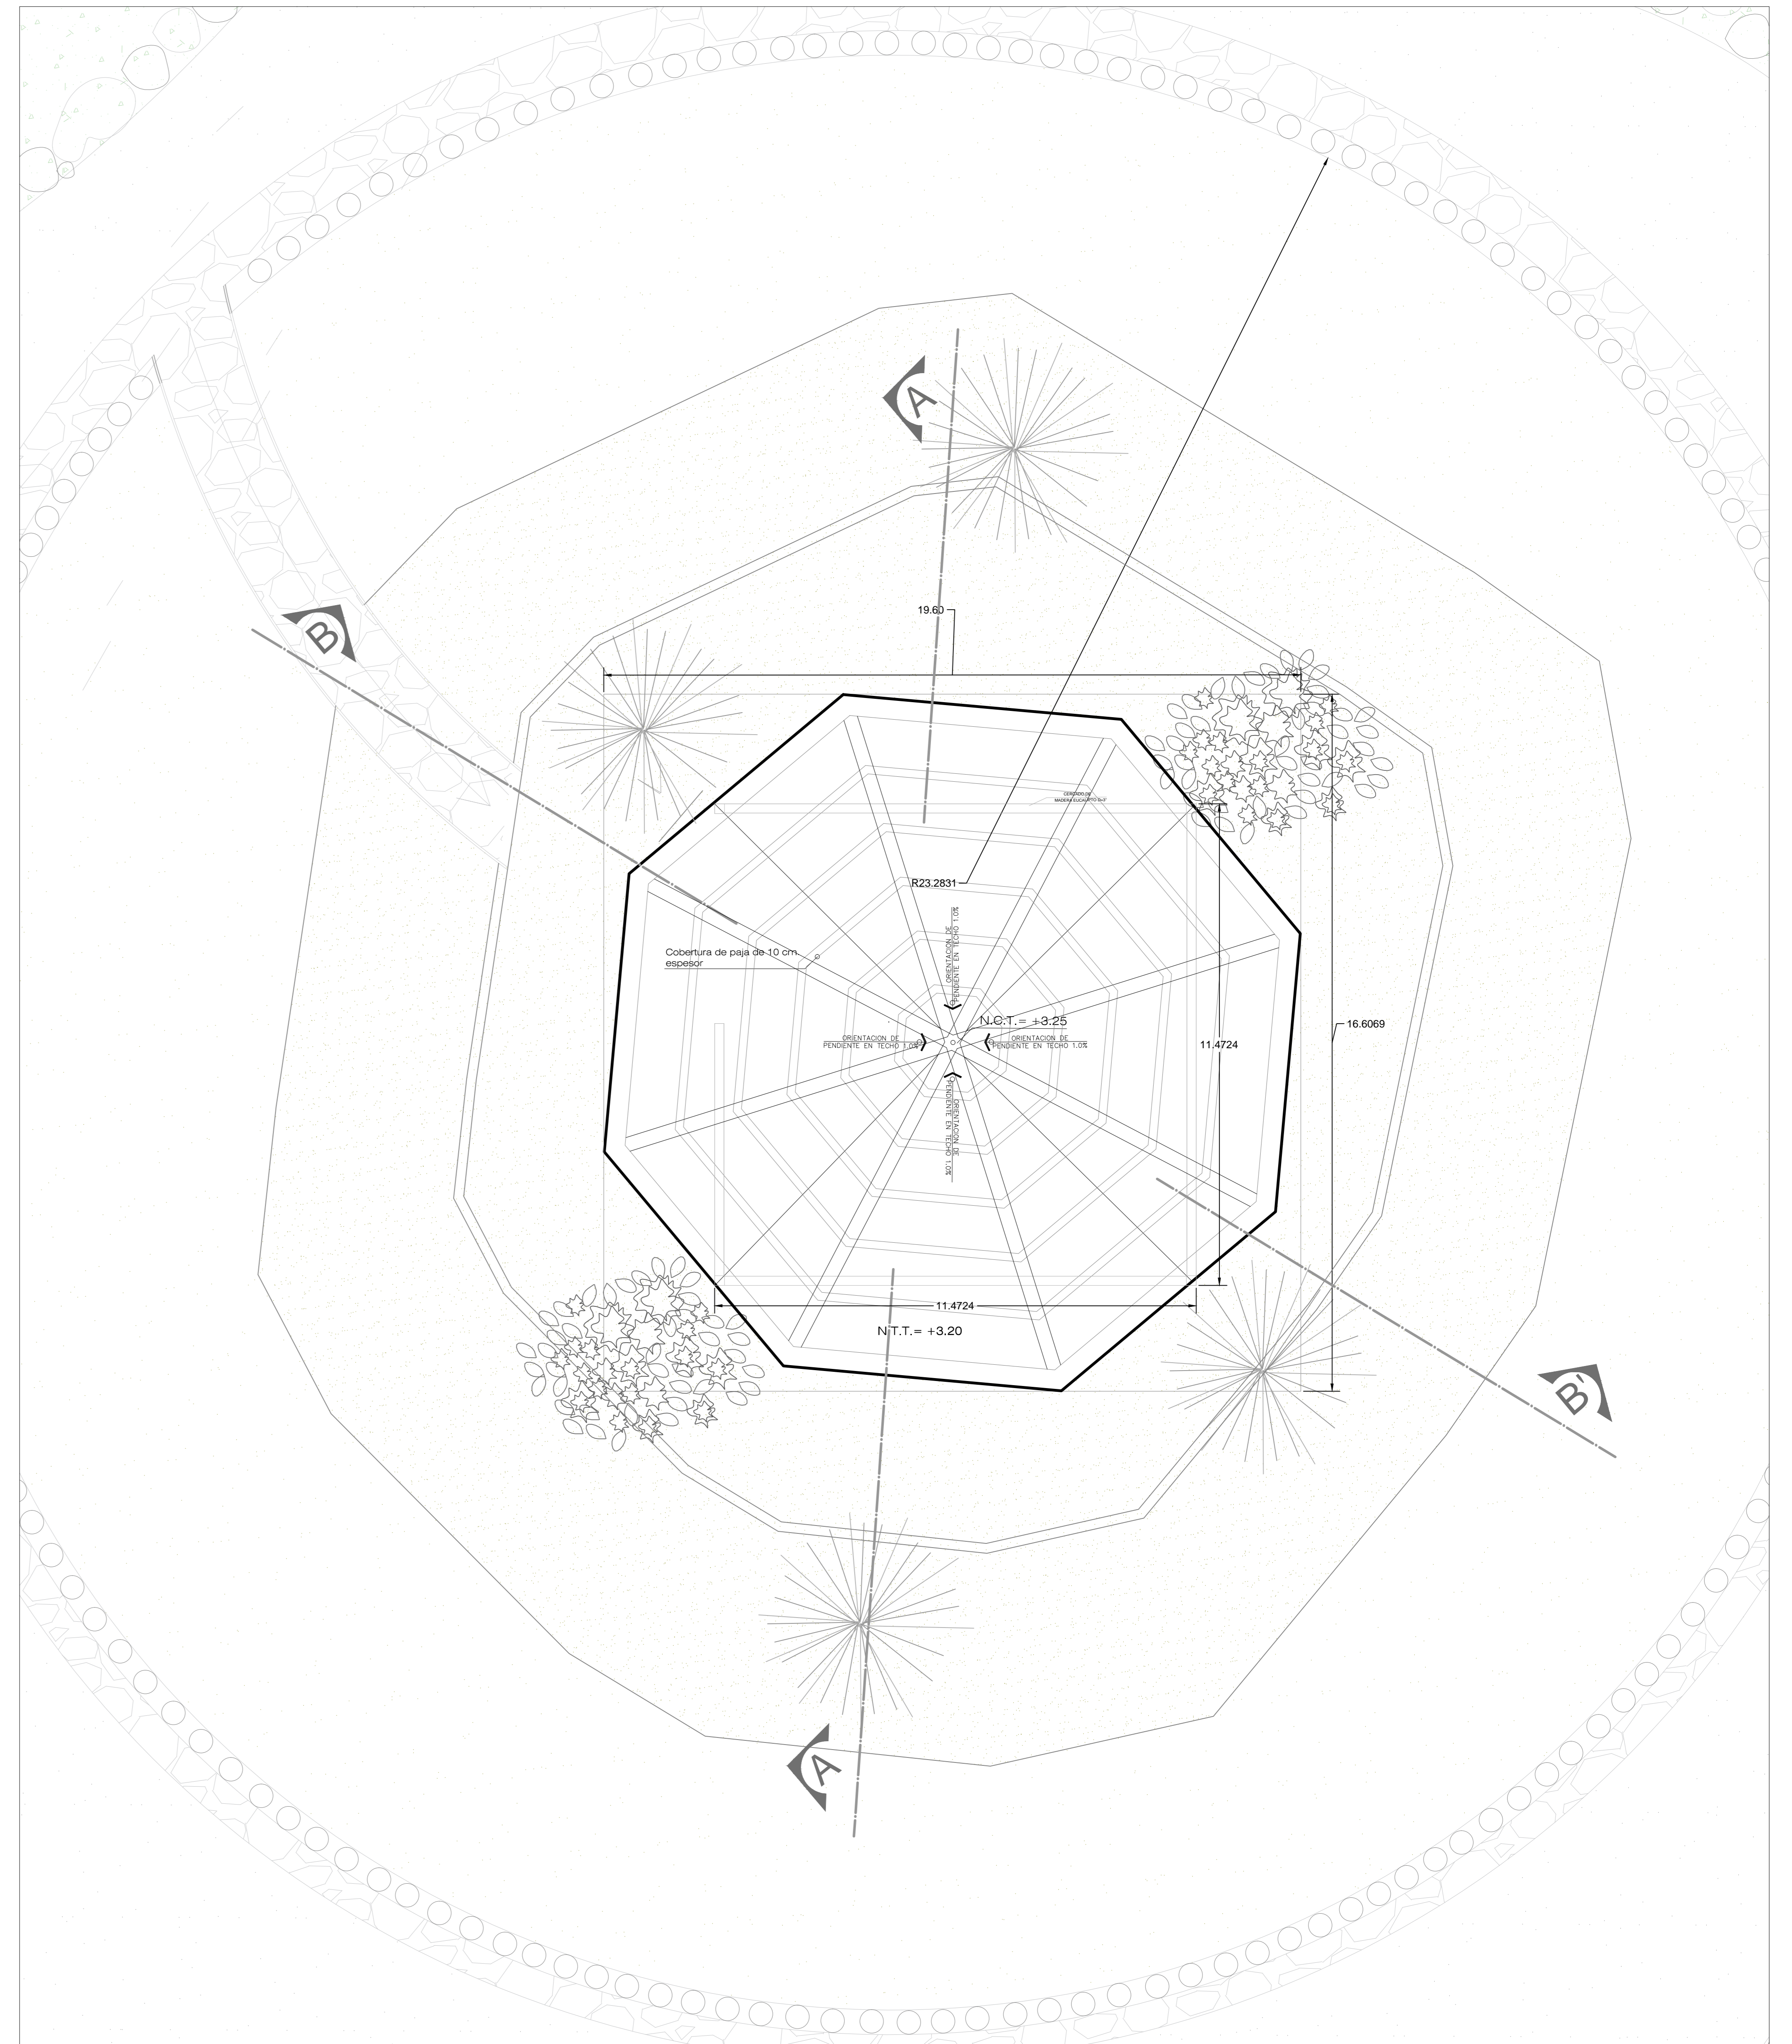

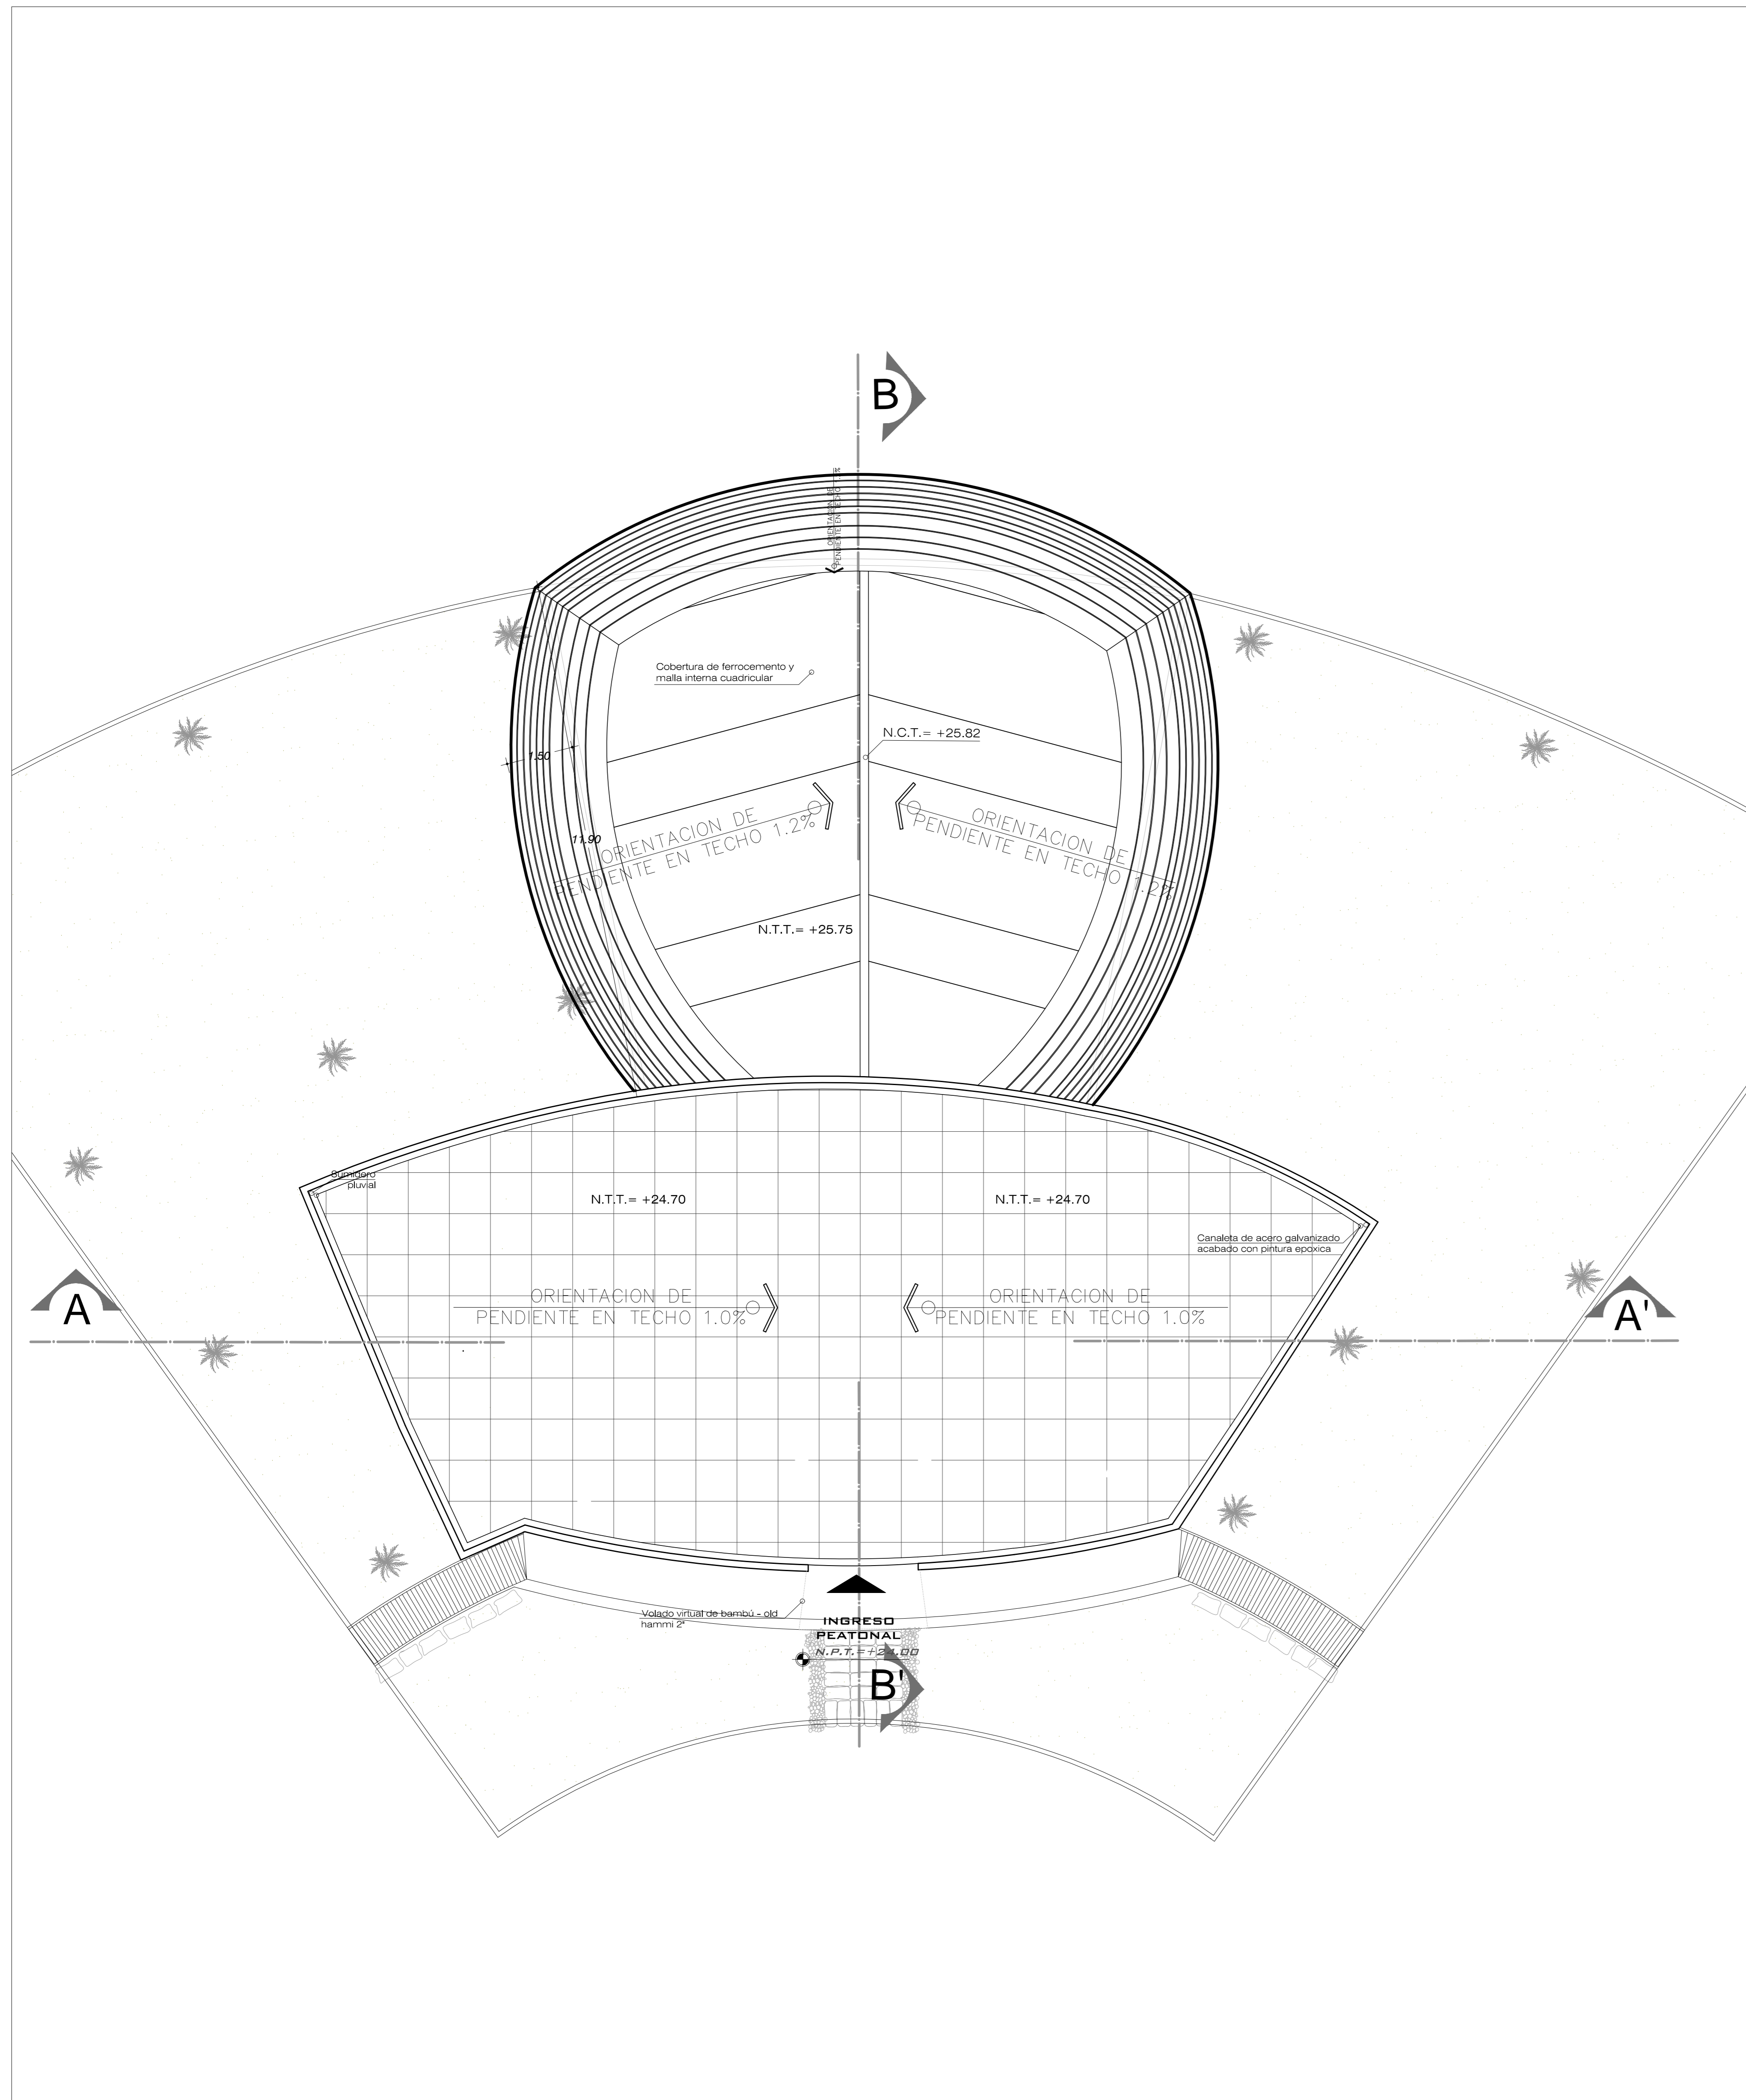

**Plano de Techos**


ZONA CULTURAL - AUDITORIO  
 ZONA ZOOLOGICO - DOMO

escala 1:75


	<b>UNIVERSIDAD PRIVADA DE TACNA</b> FACULTAD DE ARQUITECTURA Y URBANISMO CARRERA PROFESIONAL DE ARQUITECTURA	
	TESIS: "AMPLIACIÓN DEL PARQUE MUNICIPAL PARA LA RECREACIÓN DE LA CIUDAD DE TACNA - 2015"	
ANTEPROYECTO:	"INFRAESTRUCTURA RECREACIONAL"	LAMINA:
UBICACIÓN:	C.P.M. MAGOLLO - DISTRITO DE TACNA - TACNA	<b>A - 20</b>
PLANO:	AUDITORIO / DOMO	ESCALA:
BACHILLER:	ARQ. ROSA TORRES MIRANDA	FECHA:
BACH. BIGITH FIDRELLA CAYO VILLANUEVA	ASesor:	MAYO 2016




**MODULO 01**

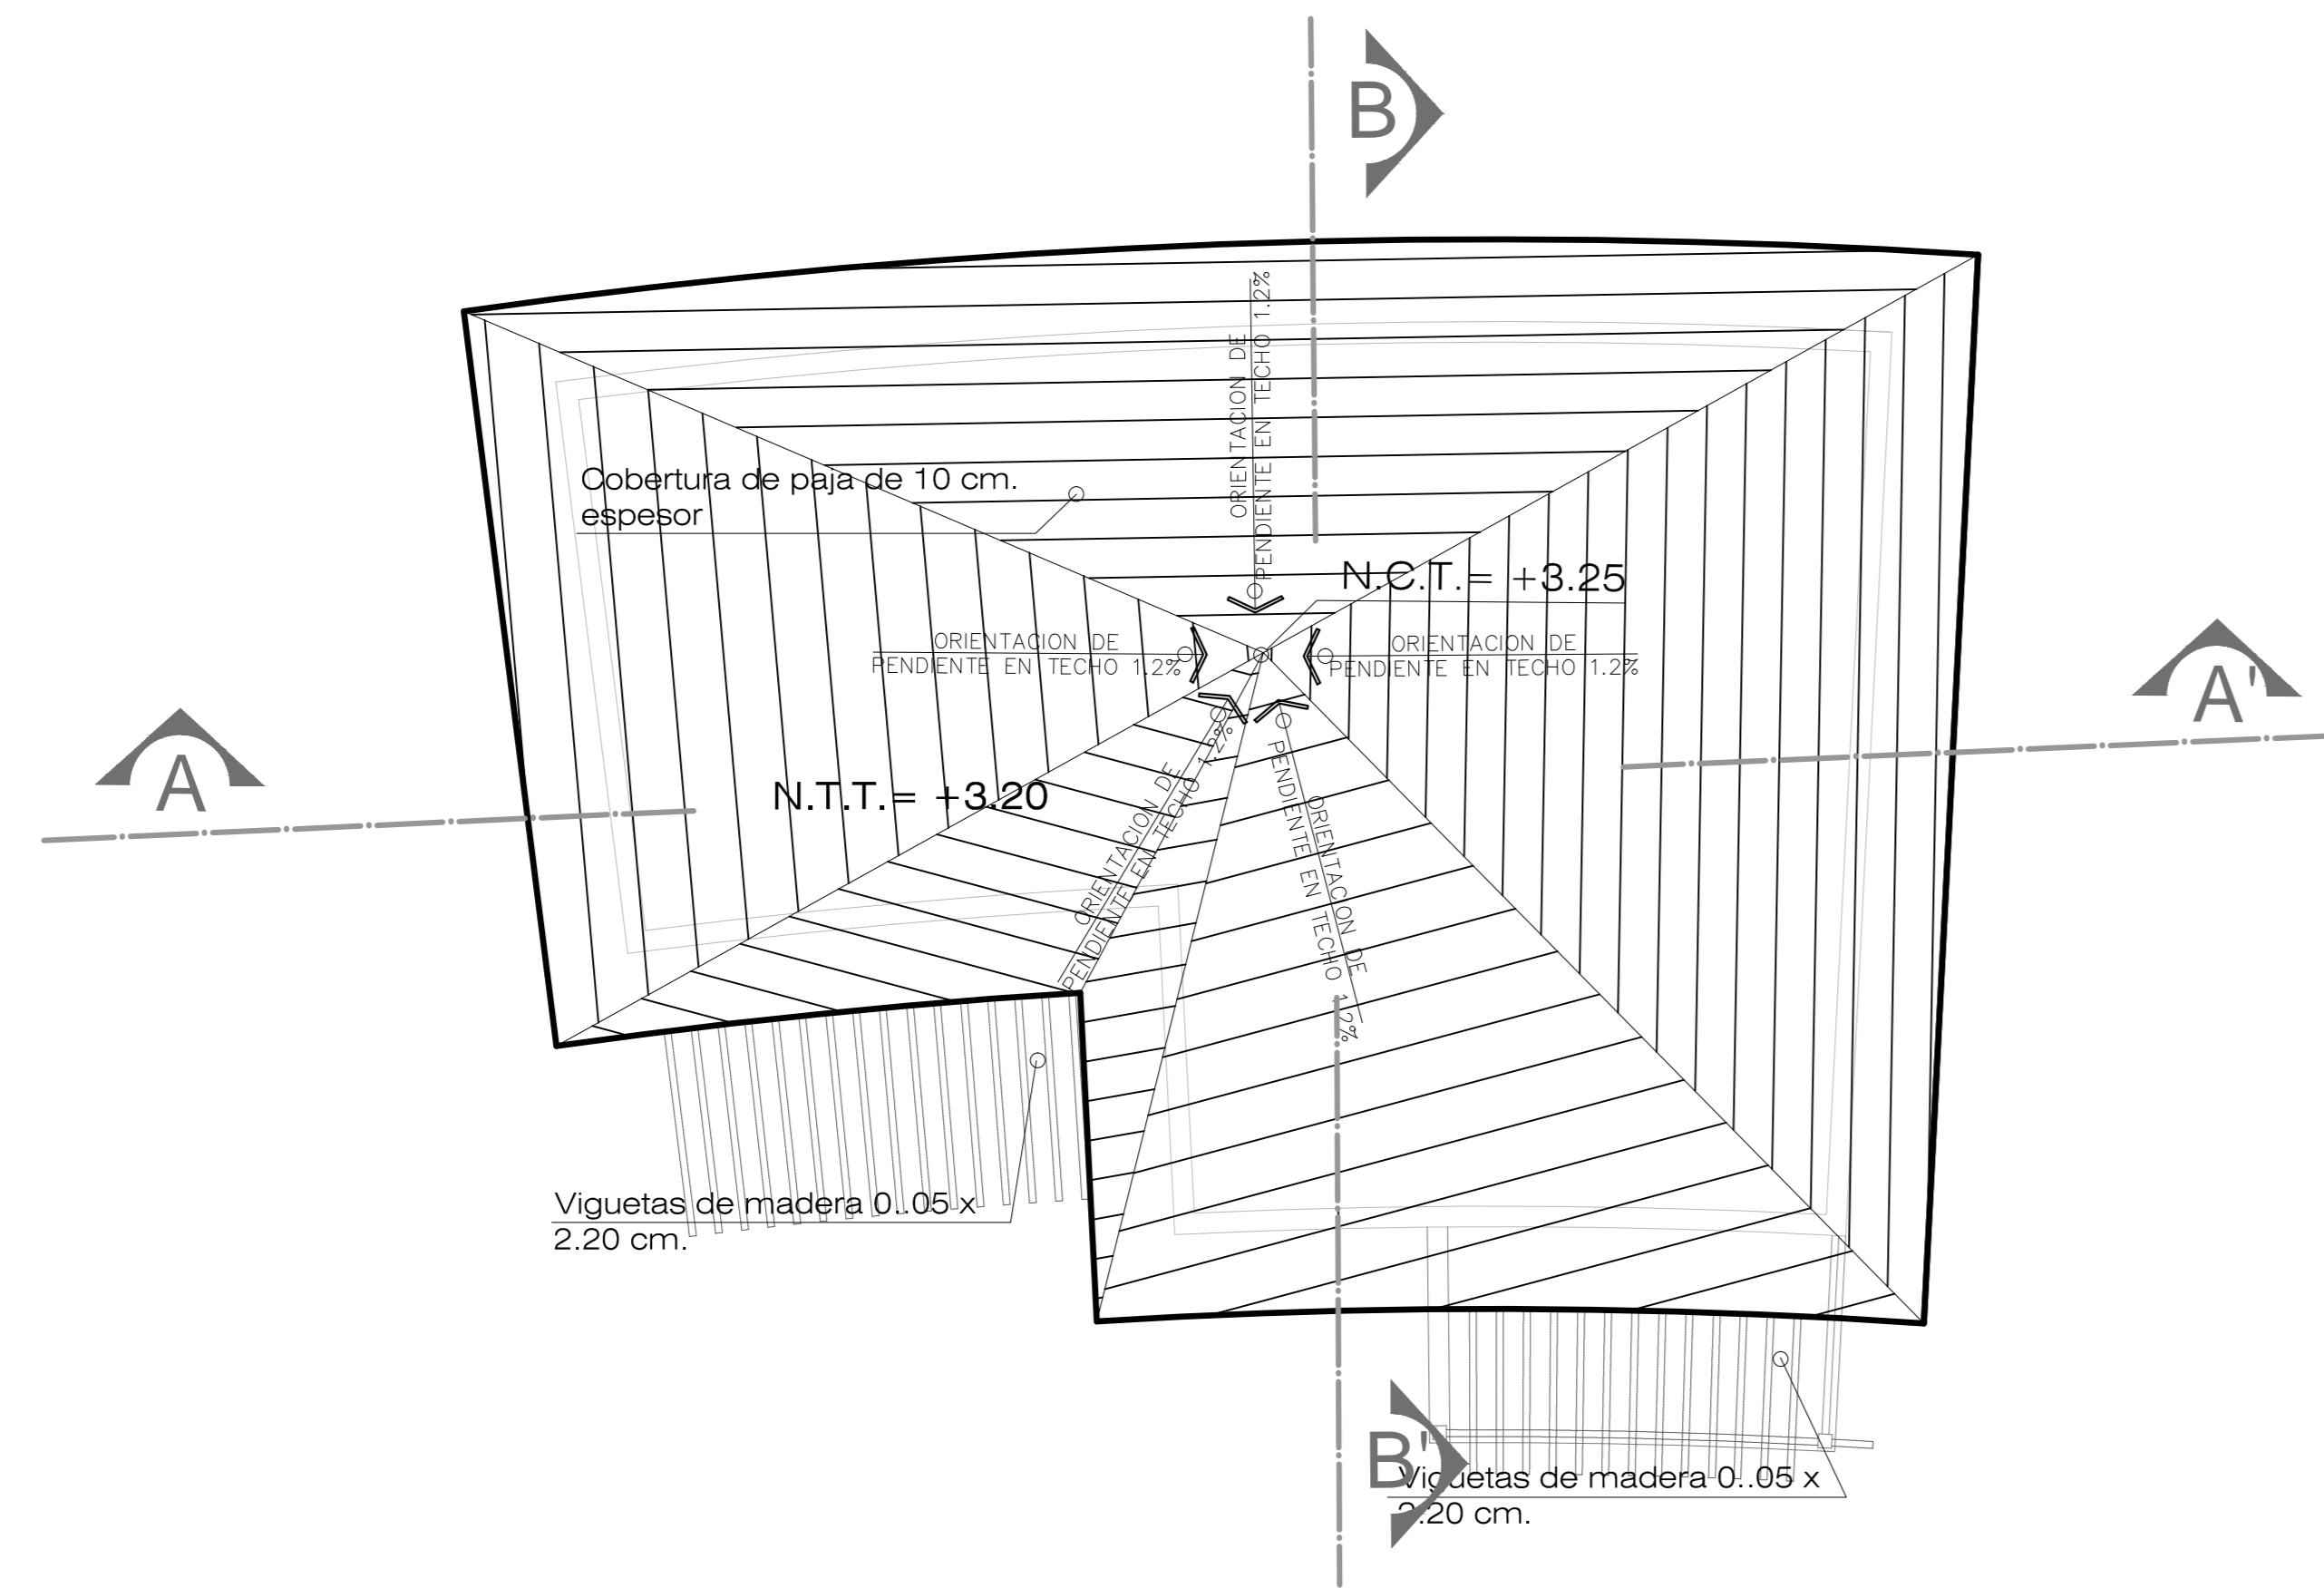


**MODULO 01**

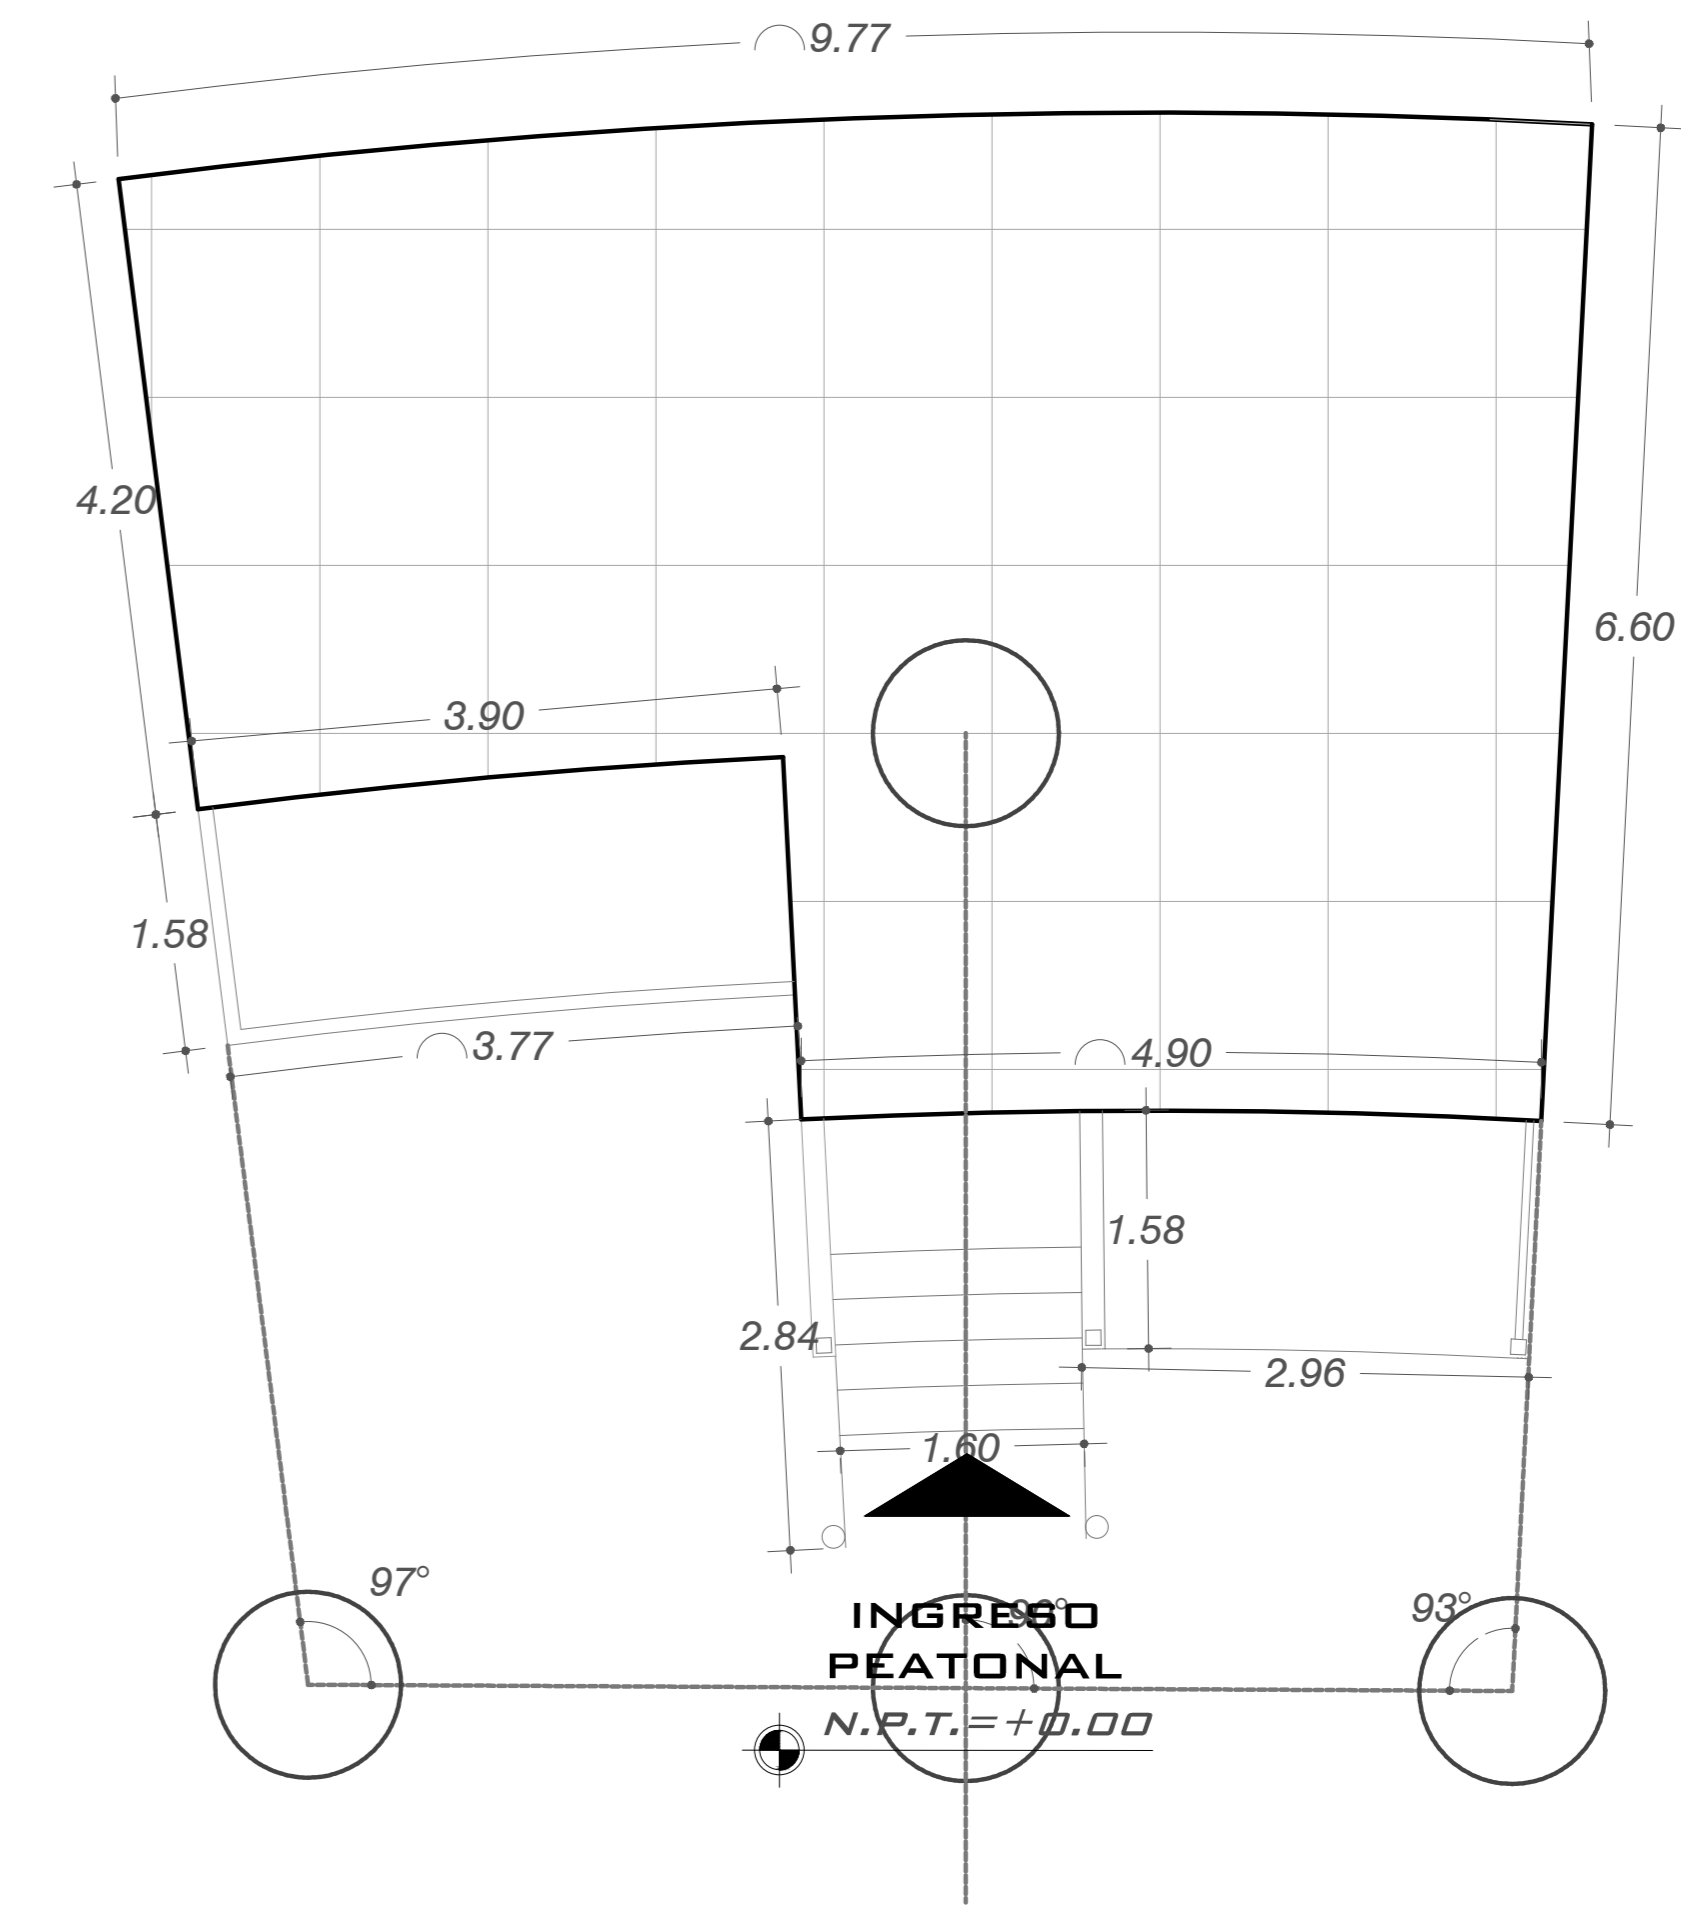


**MODULO 02**


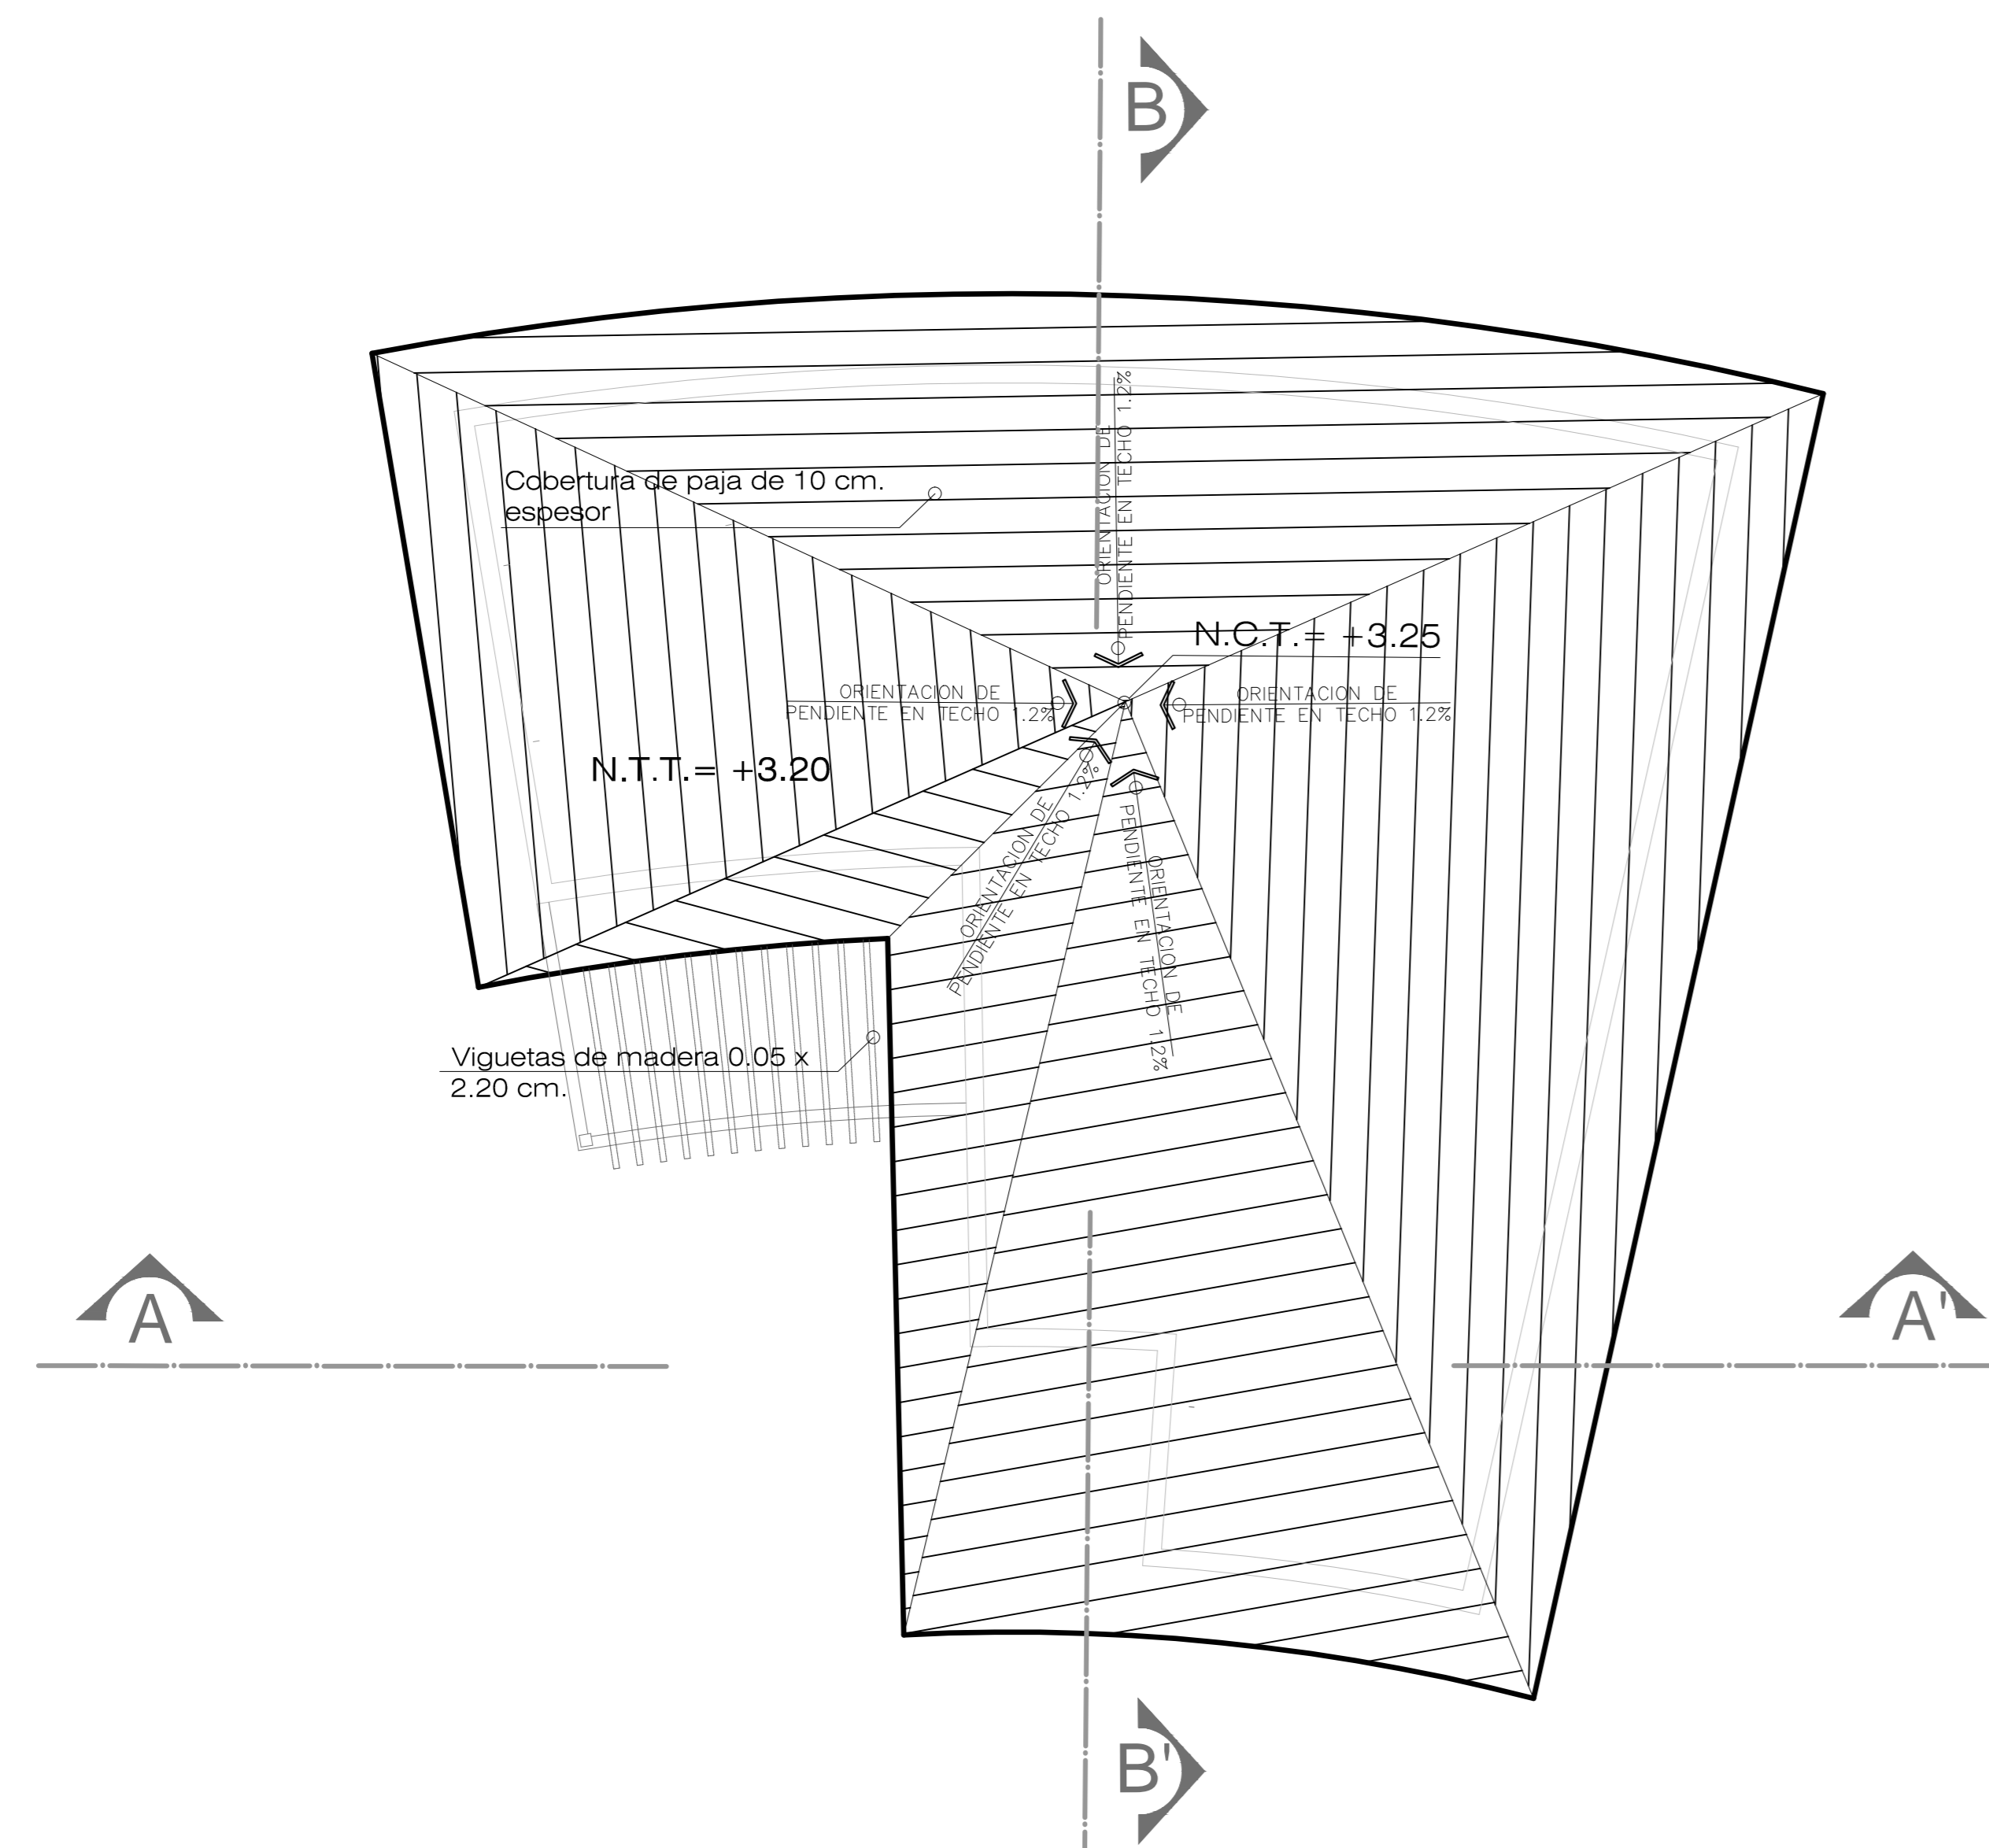


**MODULO 02**

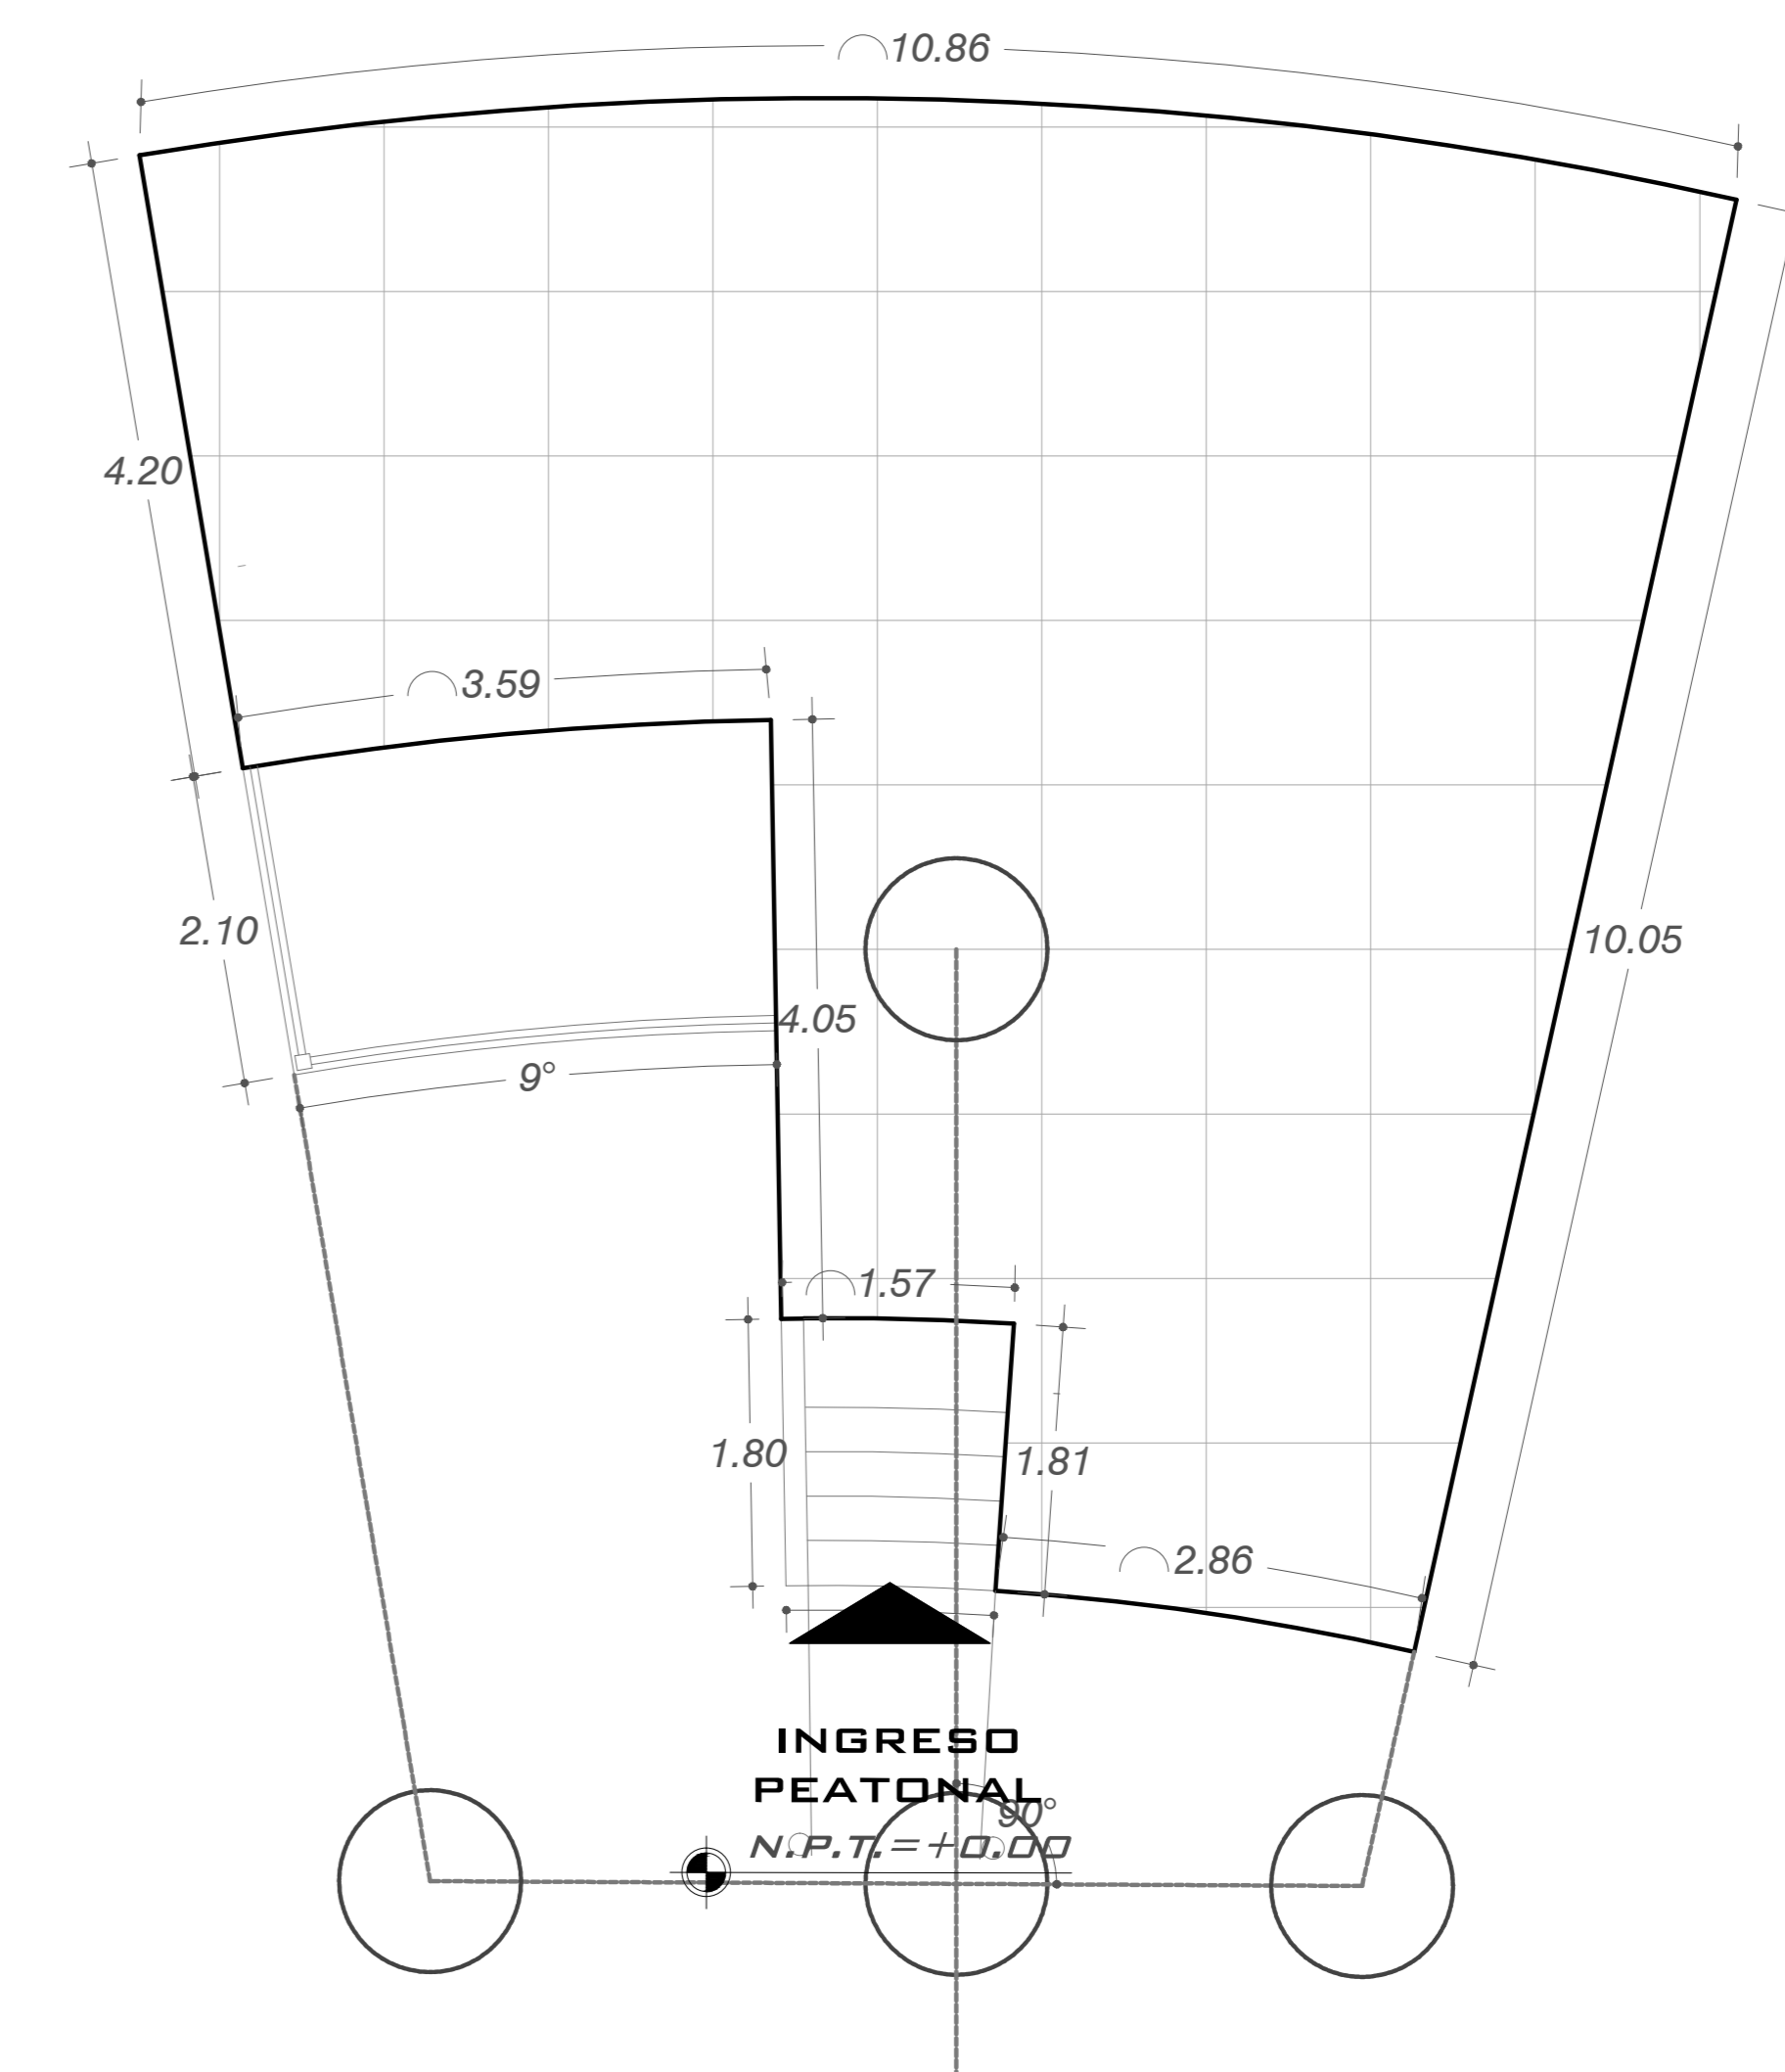

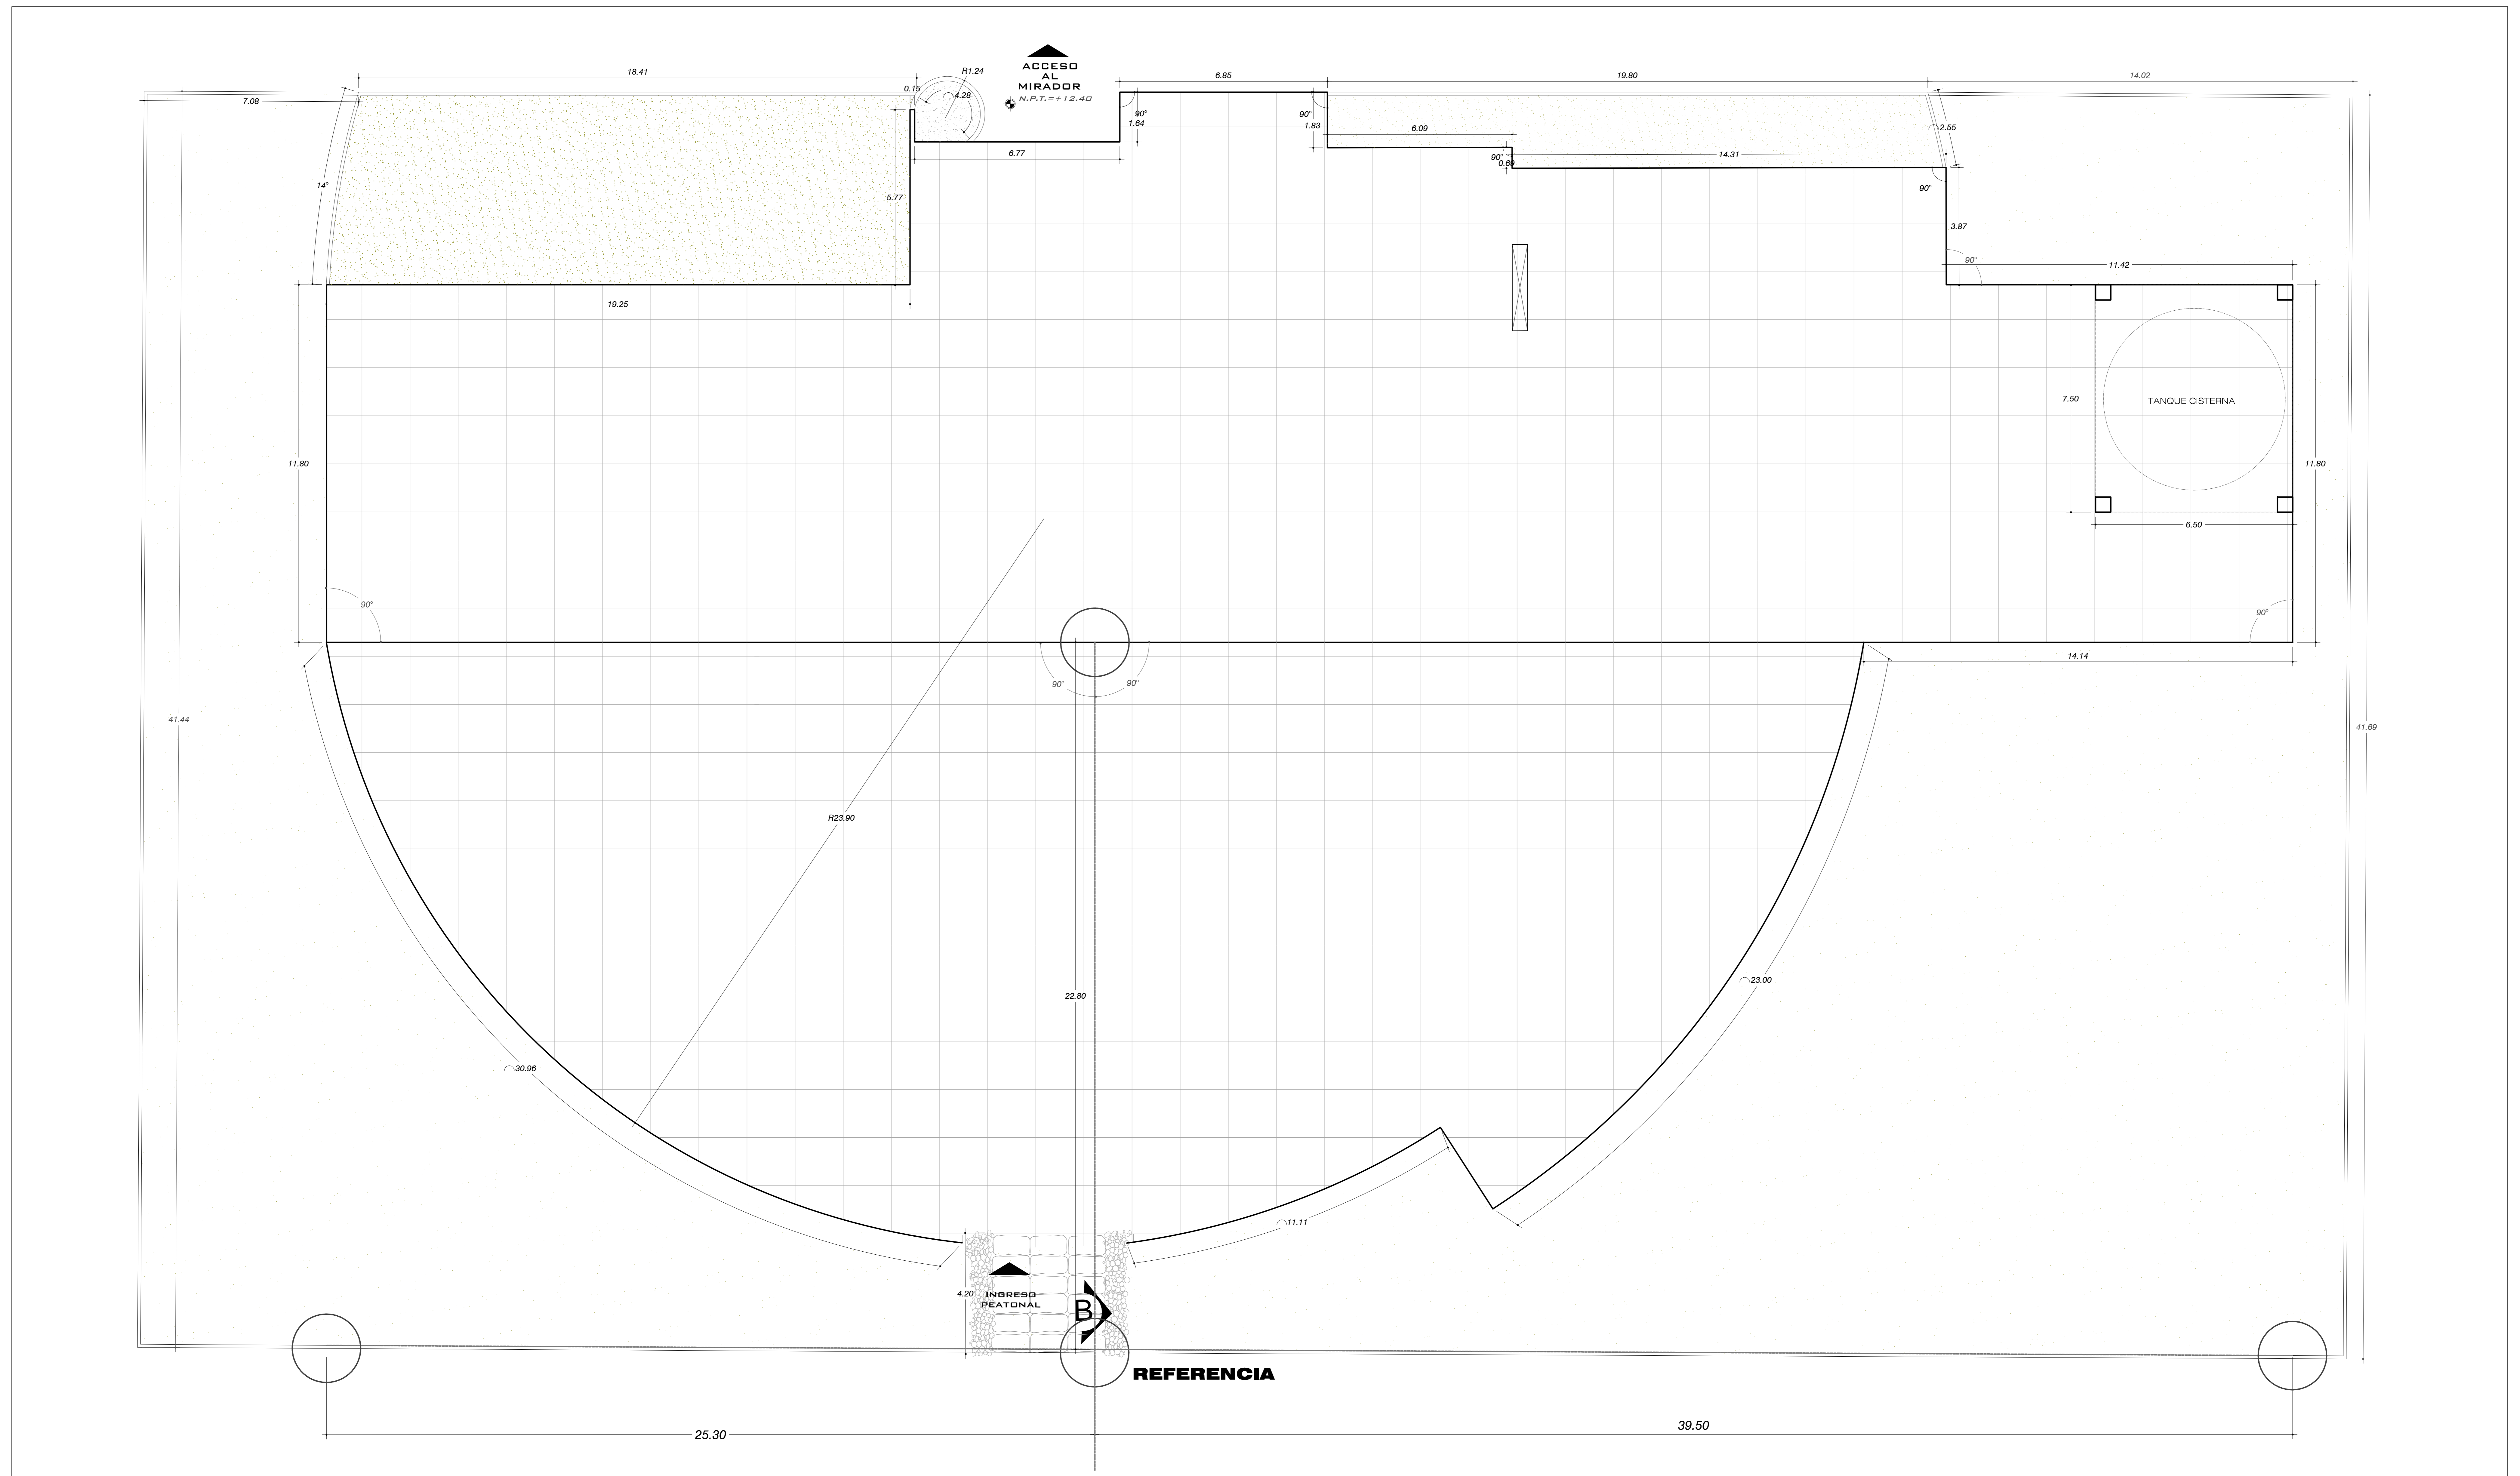



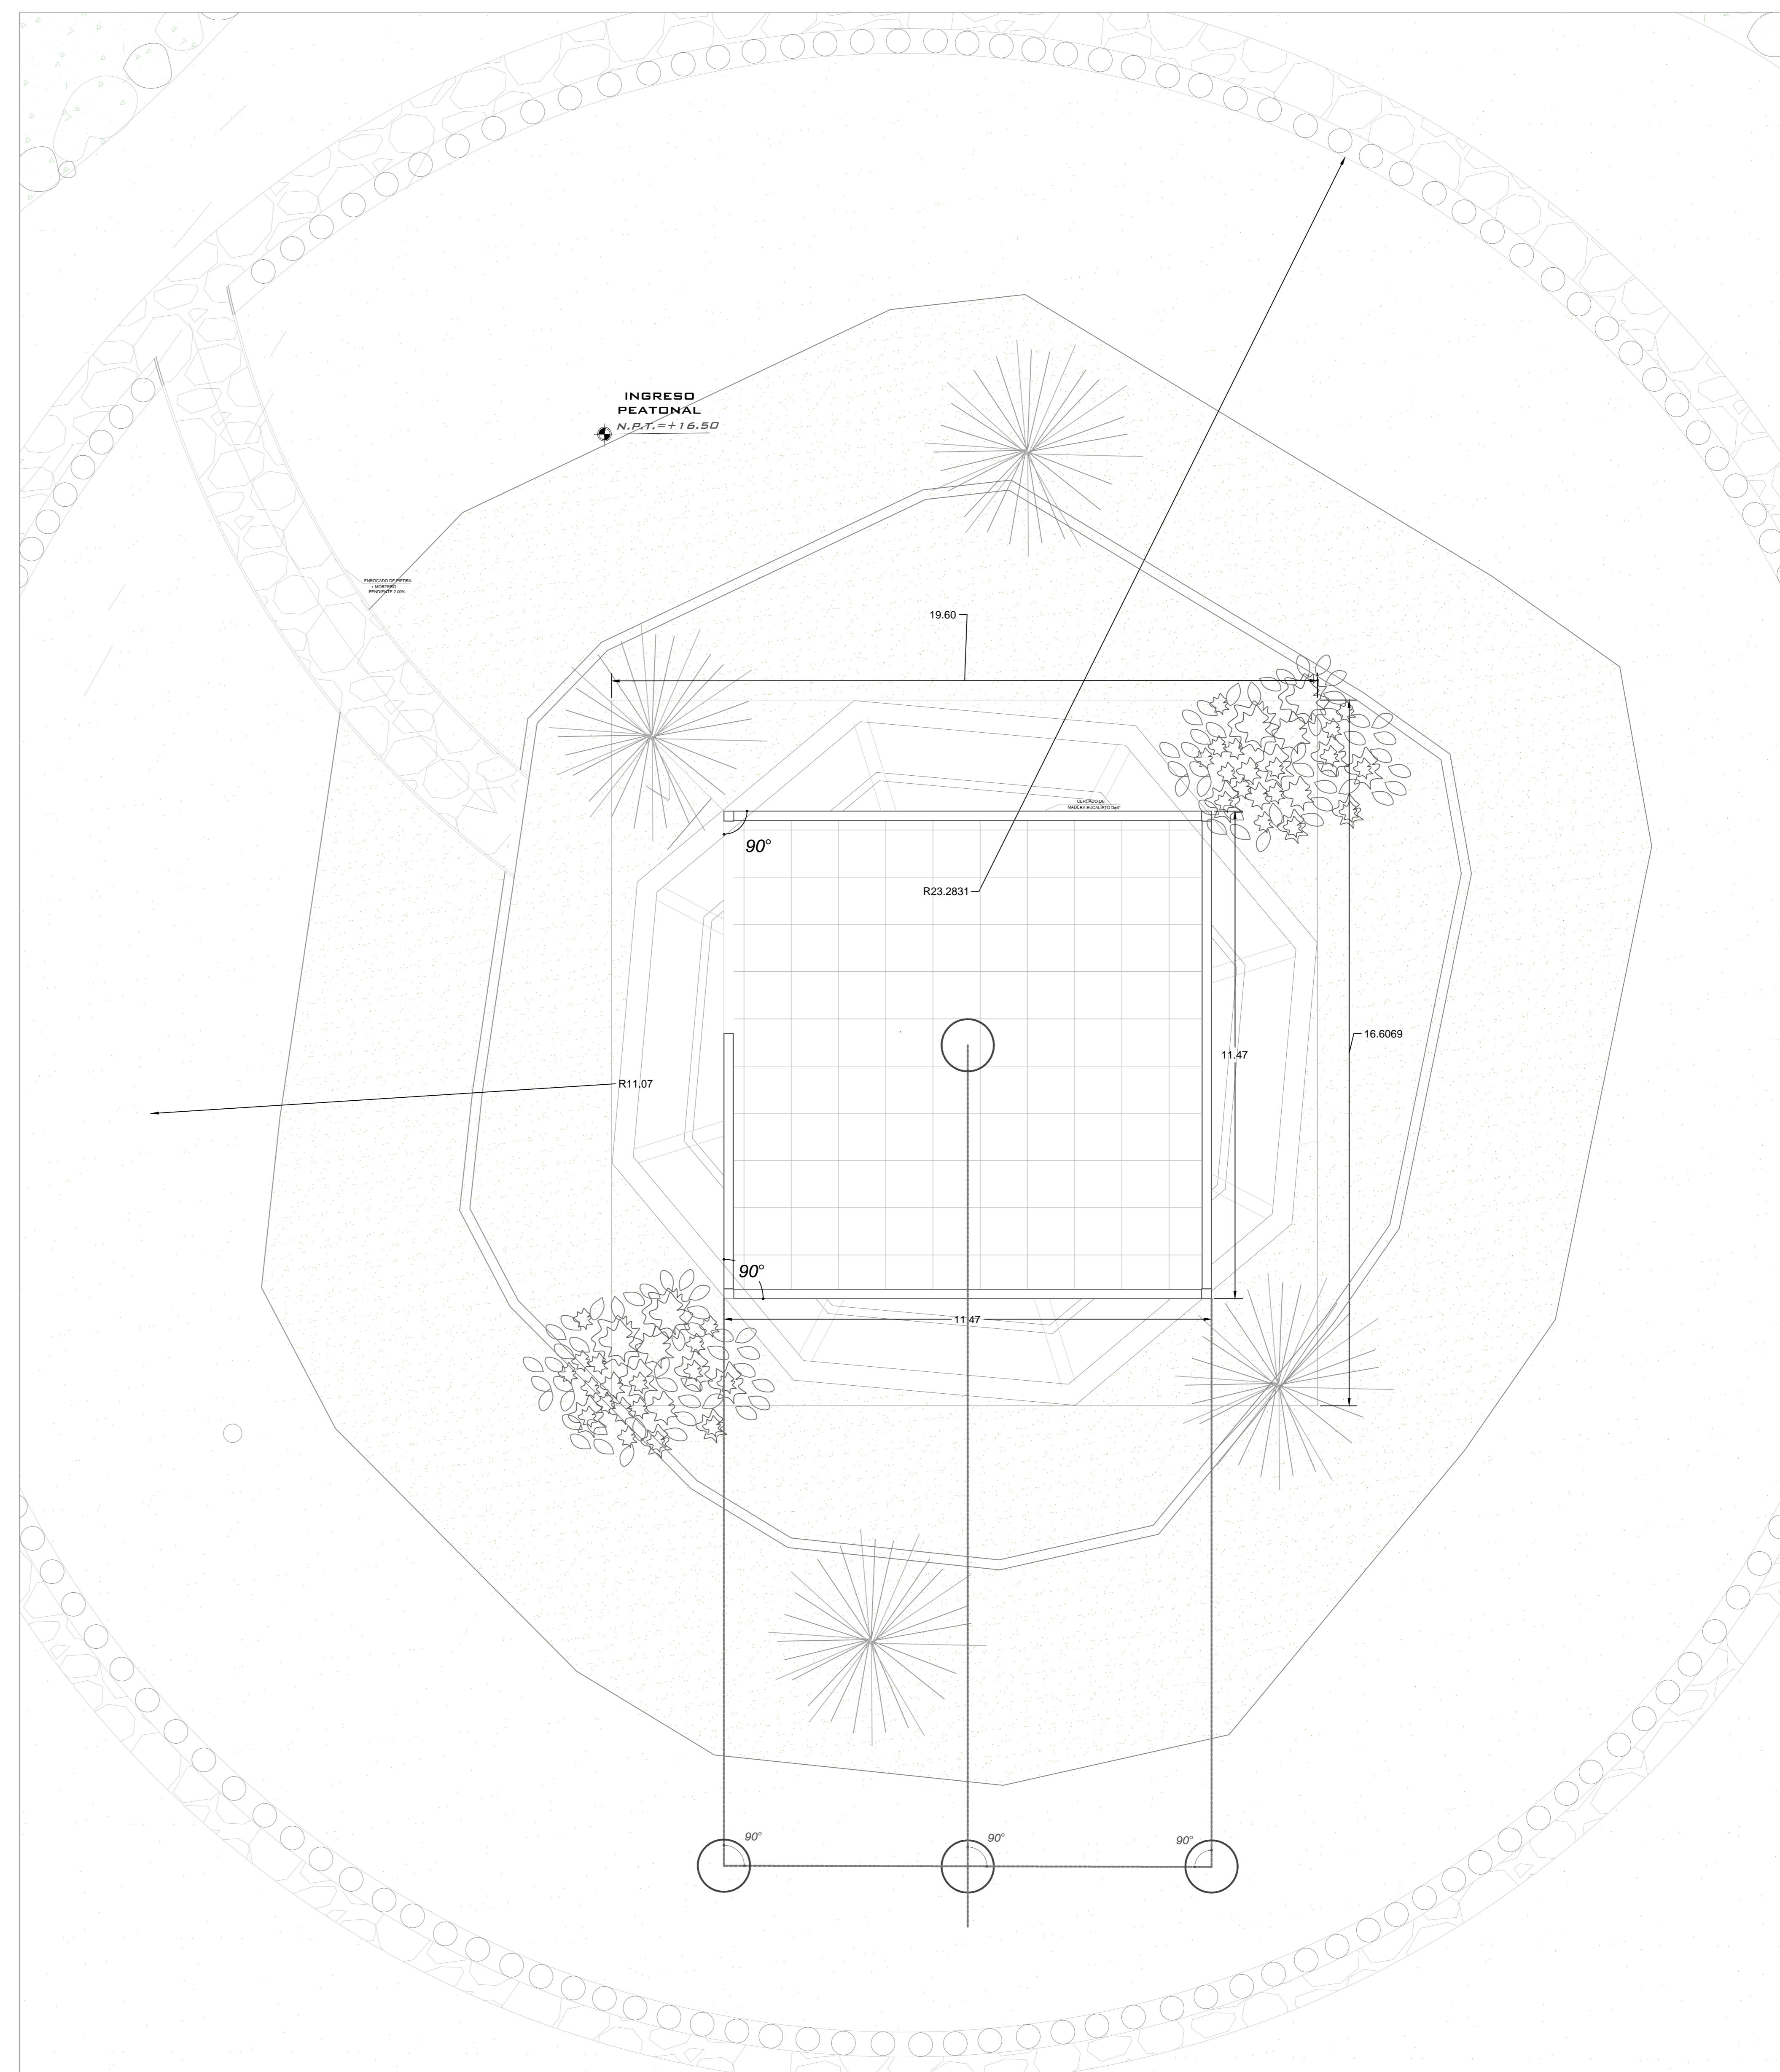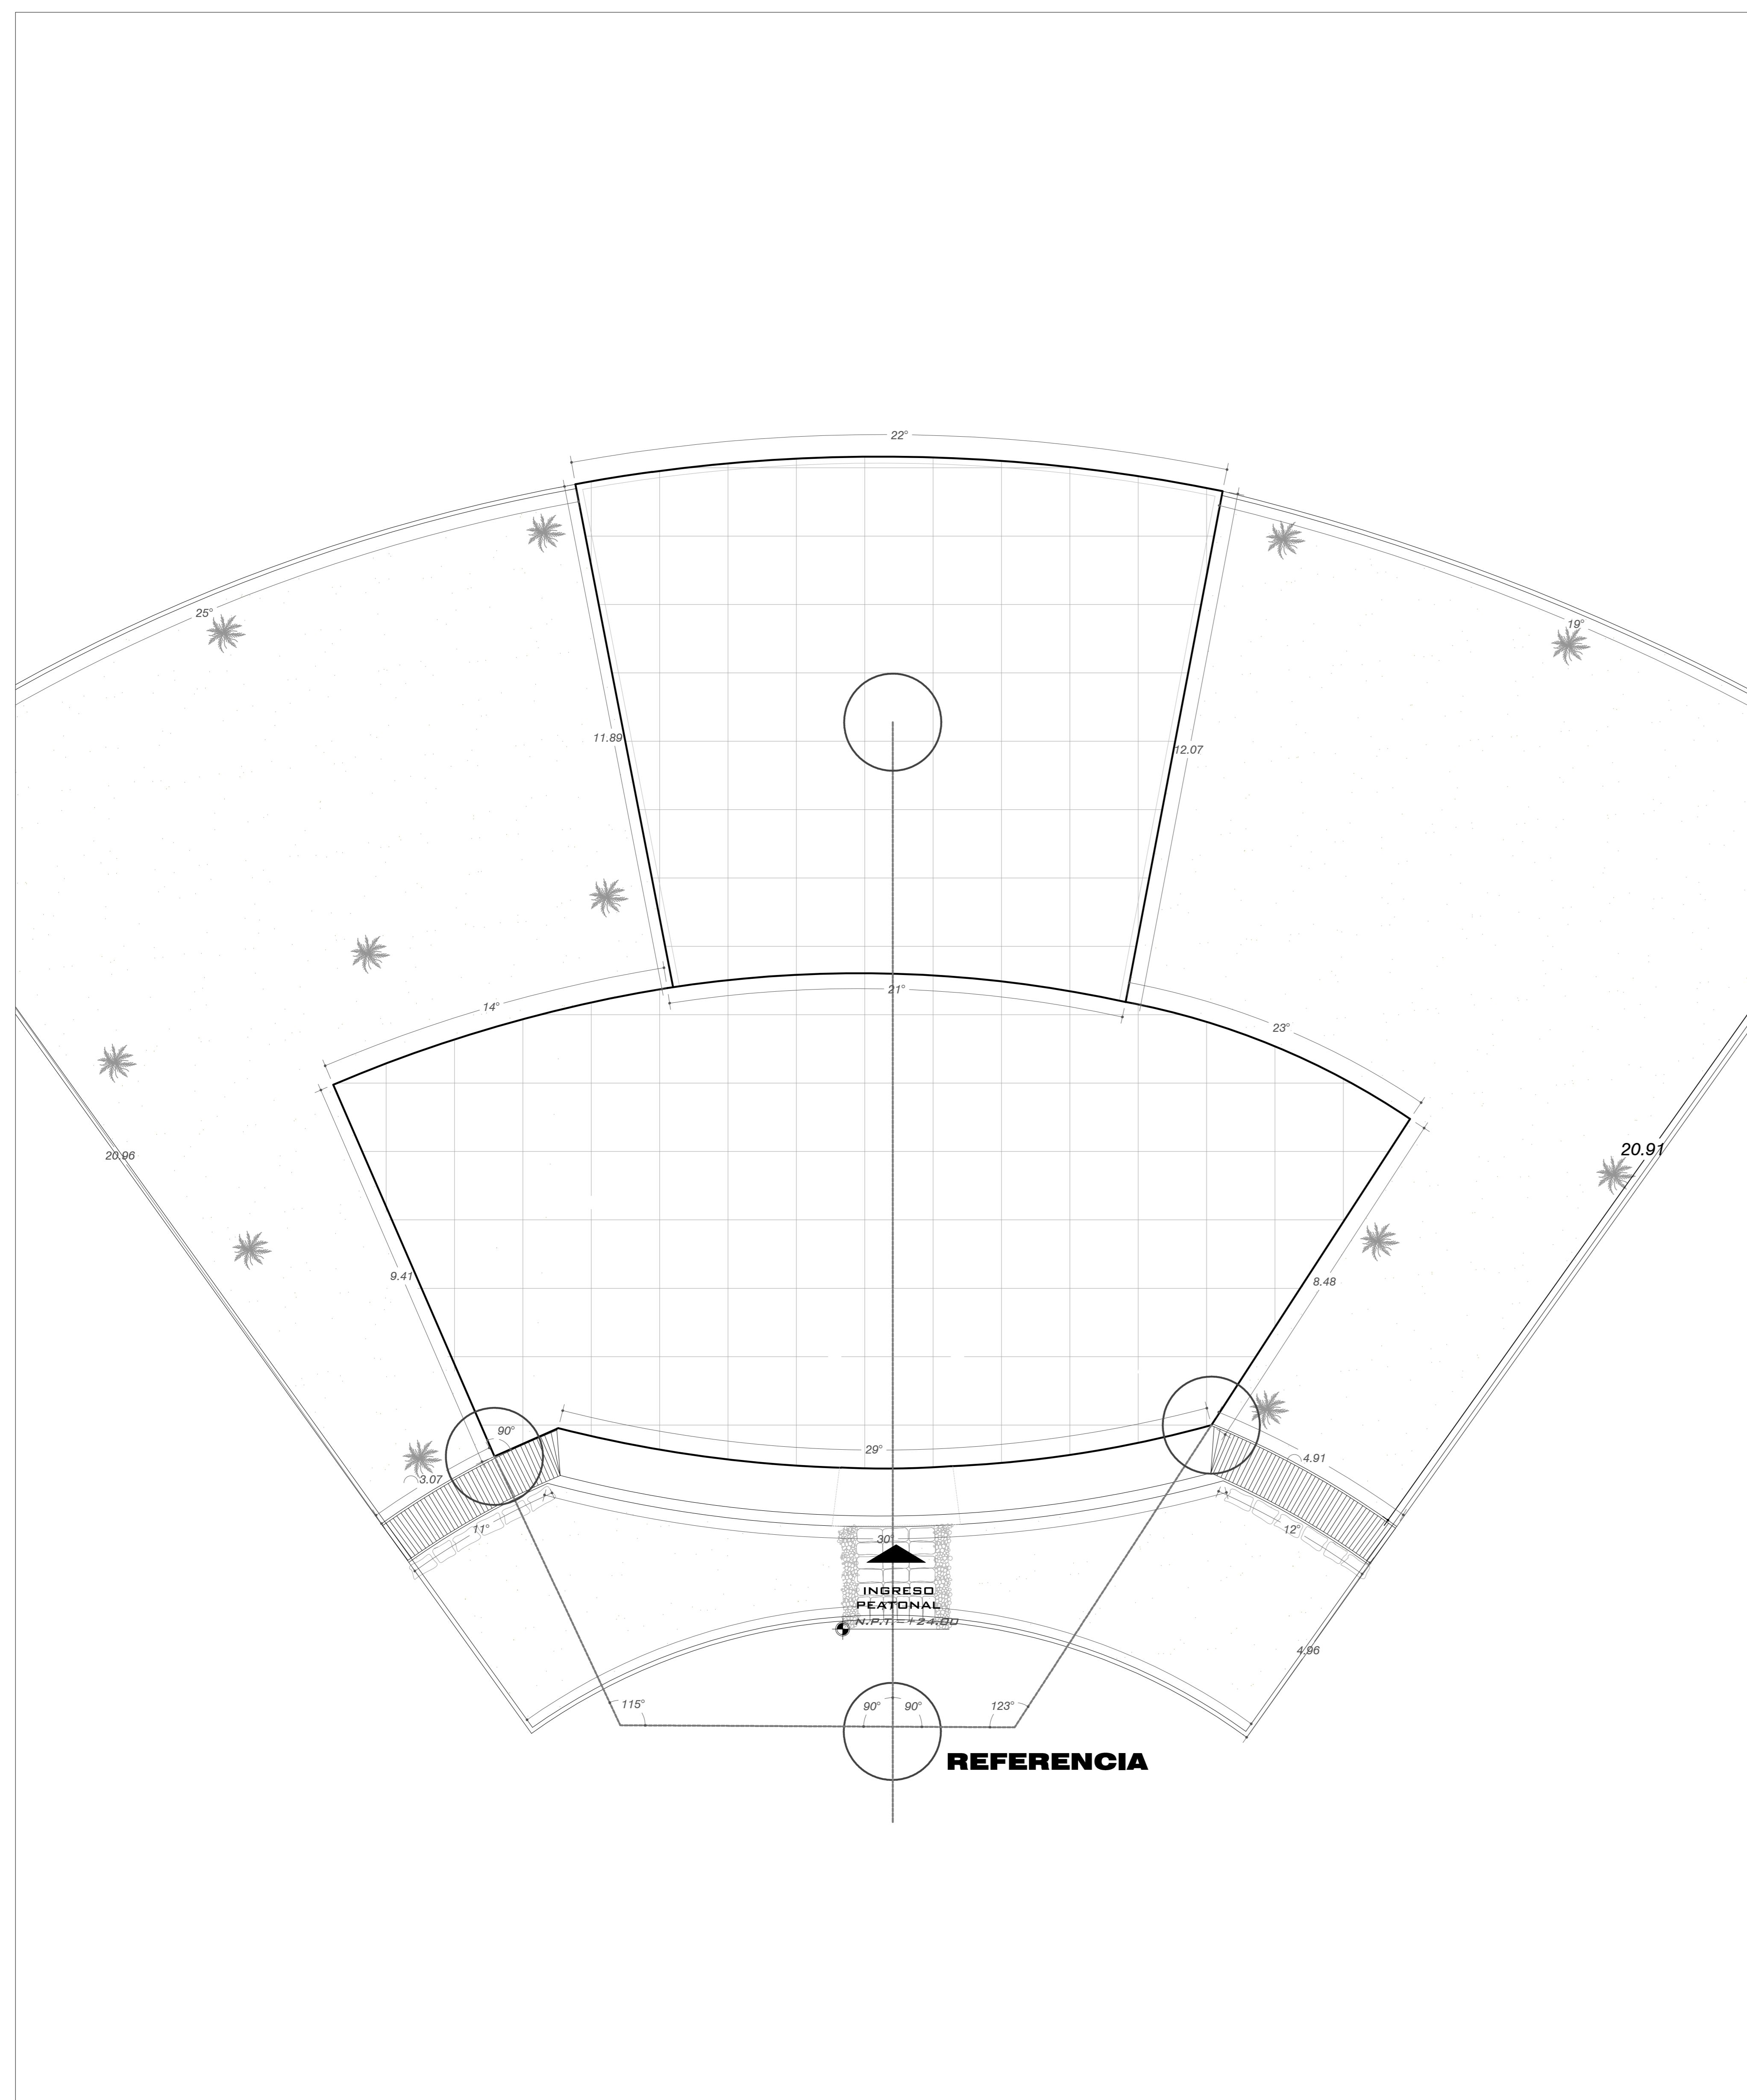

**Plano de Trazados**

ZONA CULTURAL - AUDITORIO  
 ZONA ZOOLOGICO - DOMO

escala 1:75

	<b>UNIVERSIDAD PRIVADA DE TACNA</b> FACULTAD DE ARQUITECTURA Y URBANISMO CARRERA PROFESIONAL DE ARQUITECTURA	
	TESIS: "AMPLIACIÓN DEL PARQUE MUNICIPAL PARA LA RECREACIÓN DE LA CIUDAD DE TACNA - 2015"	
ANTEPROYECTO:	"INFRAESTRUCTURA RECREACIONAL"	LAMINA:
UBICACIÓN:	C.P.M. MAGOLLO - DISTRITO DE TACNA - TACNA	<b>A - 23</b>
PLANO: TRAZADOS: AUDITORIO / DOMO	ASESOR: ARQ. ROSA TORRES MIRANDA	FECHA: MAYO 2016
BACHILLER: BACH. BIGITH FIDRELLA CAYO VILLANUEVA	ESCALA: 1/75	FECHA: MAYO 2016