



Aplicación de Sistemas Bioclimáticos

Activos:

- Techo mojinete
- Vidrio Doble
- Puerta Térmica
- Piso Flotante
- Panel Fotovoltaico
- Quincha Mejorada
- Biodigestor

Pasivos:

- Orientación Eje Este - Oeste
- Vegetación
- Ventilación Natural
- Aprovechamiento Radiación Solar

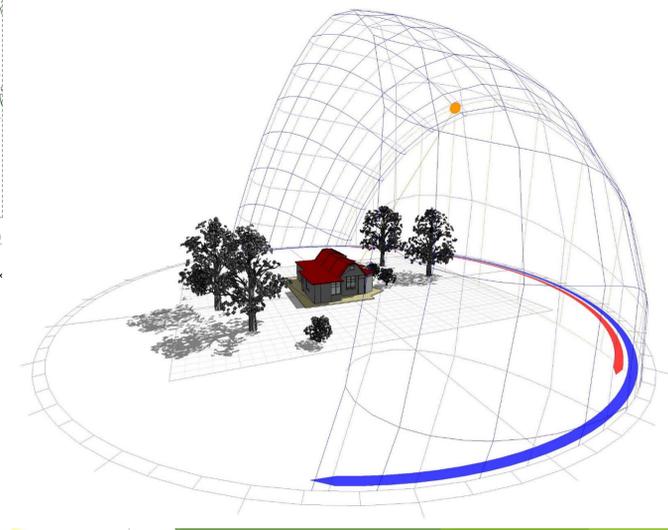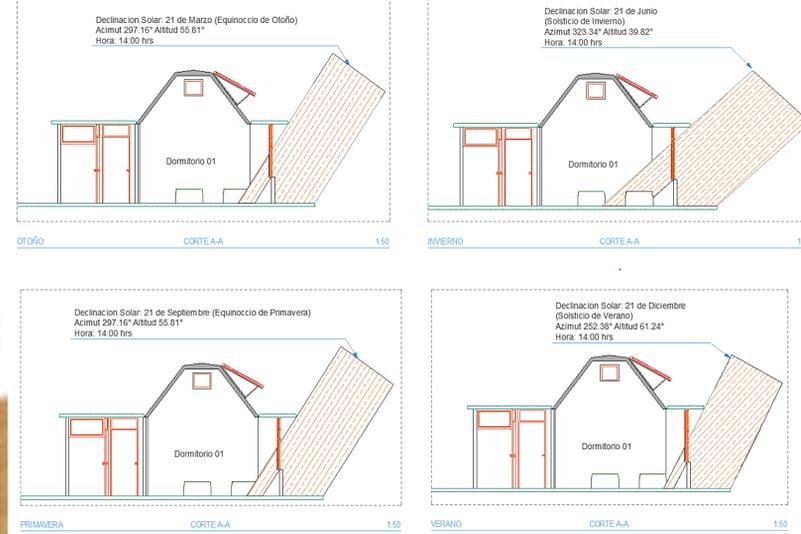


Detalle de Cubierta




Elevación Lateral Dormitorios





CORTE SALA - SERVICIO HIGIENICO - ALMACEN

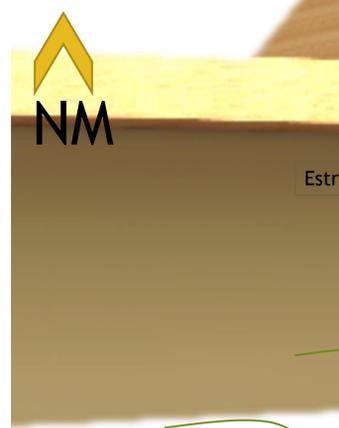

NM

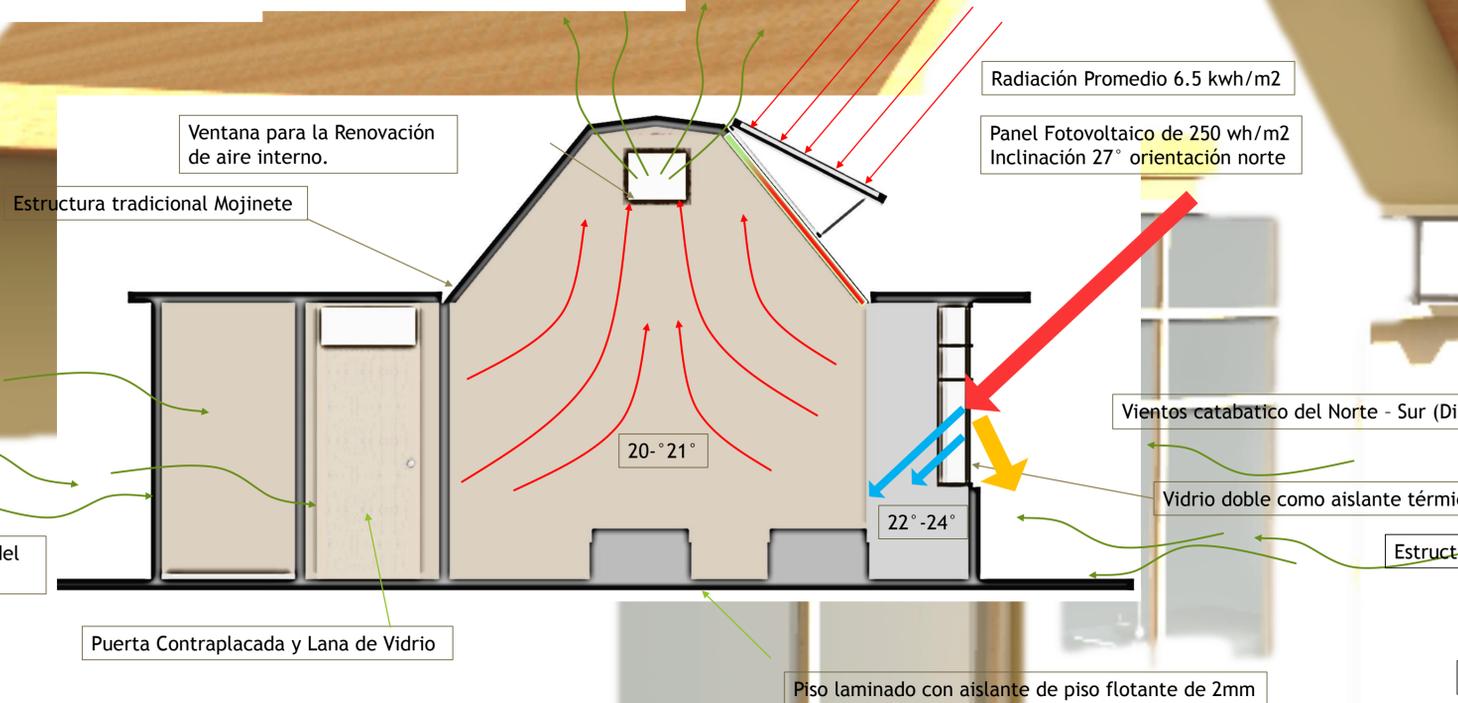

Stereographic Diagram

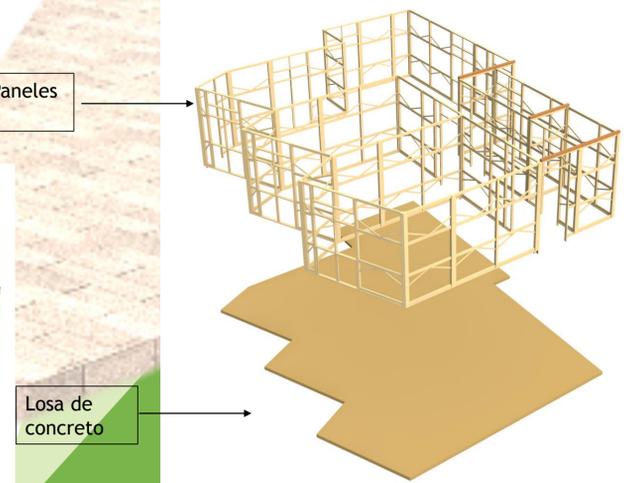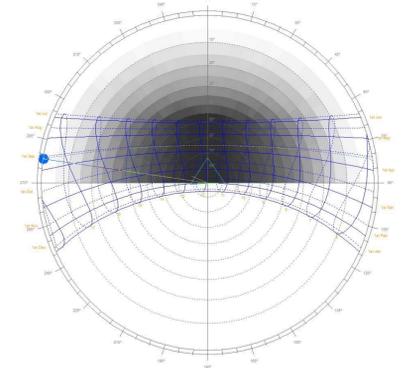

ANÁLISIS DE CONFORT EN HABITACION



Análisis Solar por Estaciones





Hora: 14:00 horas

Equinoccio de Otoño


Solsticio de Invierno

Equinoccio de Primavera

Solsticio de Verano

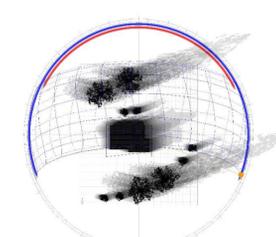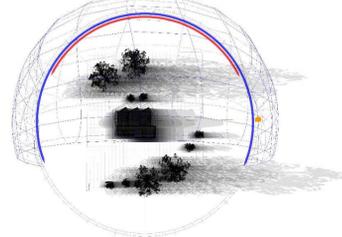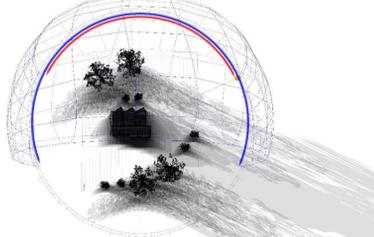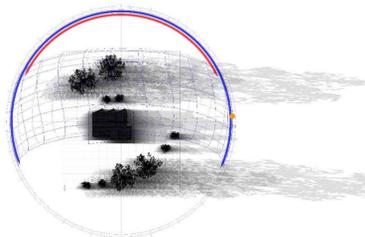

Elevación frontal de estructura

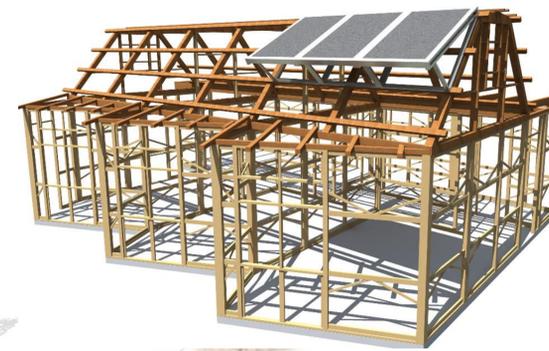

Perspectiva de estructura armada

Losa de concreto